

示牌告示工程


台南區農業改良場			
工程名稱(Project Name)			
監造單位(Construction Supervisor)			
施工廠商(Contractor)			
施工期間(Duration)	民國○○年○○月○○日至○○年○○月○○日 (DD/MM/YYYY~DD/MM/YYYY)		
工地負責人(Site Manager)	全農督工專線及網址 (Hot Line and Web Site)	電話(Tel.)	
通報專線 (Complaints & Suggestions)	政風單位 (Government Ethics Department)	0800-009-609 http://www.pcc.gov.tw	
空氣、汙染防治費徵收管制編號			
環保公署檢舉電話	0800-066-666或05-3620808		
重要公告事項(Notice)	1. 一 年 (Yr) 二 月 (M) 二 日 (D) 2. 一 年 (Yr) 二 月 (M) 二 日 (D)		

120cm

尺寸：如標示

材質：厚0.5mm以上鋁材或SUS材質或其他經監造單位認可之材質(施作位置由甲方指定)

支撐材:ASTM 150mm ϕ 鍍鋅鋼管

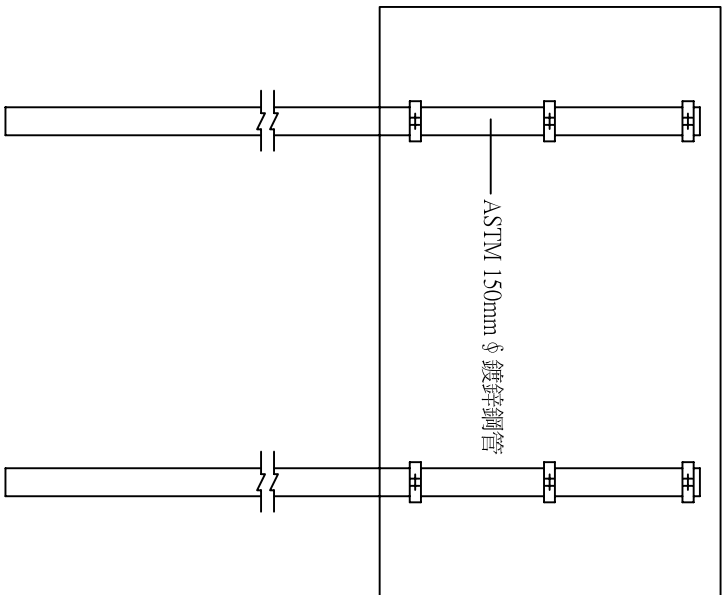

圖牌告示衛生安全勞工

勞工安全衛生告示牌圖示

年 月 日

工程名稱：

監造單位：

電話：

承造單位：

電話：

工地負責人：

安全衛生管理人員：

值班人員：

本日出工人數：

本日工作項目

應辦安全衛生事項

特別注意事項

緊急事故聯絡電話

警察局：110
勞工處

消防局：119
區檢査所()

醫院()
台電

其他
營業所()

90cm

150cm

尺寸：如標示

材質：厚0.5mm以上鋁材或SUS材質或其他經監造單位認可之材質(施作位置由甲方指定)

支撐材: ASTM 150mm ϕ 鍍鋅鋼管



工程位置圖

台南區農業改良場	工程名稱	嘉義分區圍籬改善工程			
	設計內容				
		繪圖		設計	
		日期	102年09月	圖號	1/2
		編號			