


單相220V電源
8區控制器+電動三通閥+定比稀釋器D8R
滴管總長:3630 m
1.5"PVC主管
DRIPNET PC 16250 @0.2 m 1.6 L/H

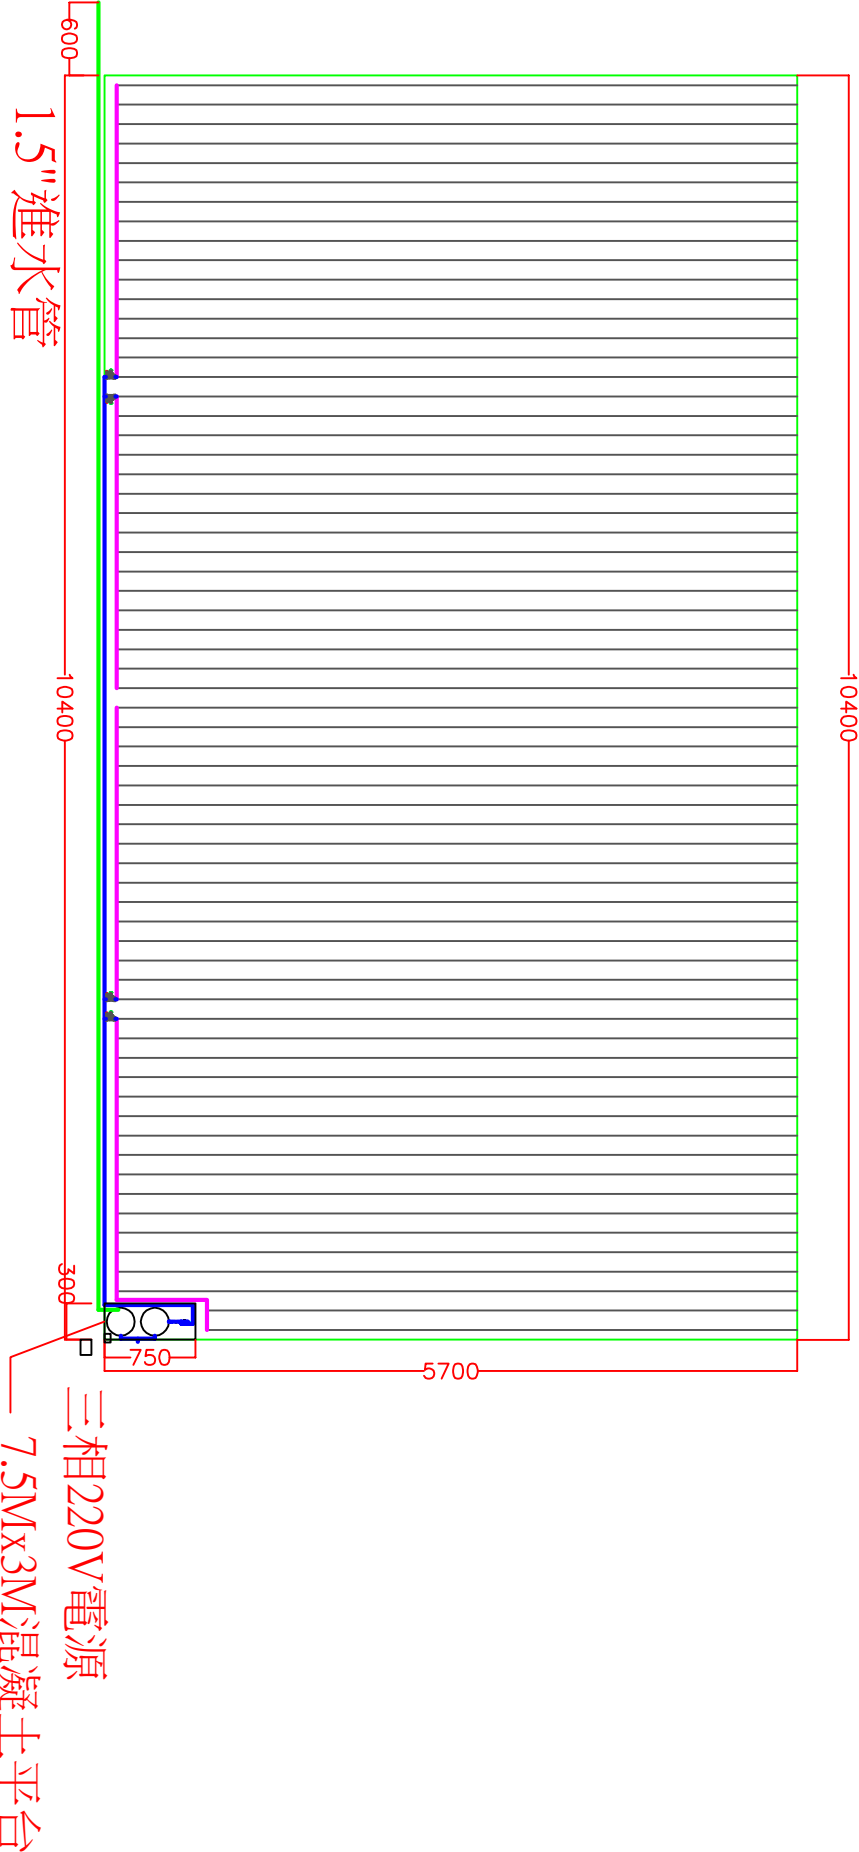

滴灌系統配置圖