


單位：mm

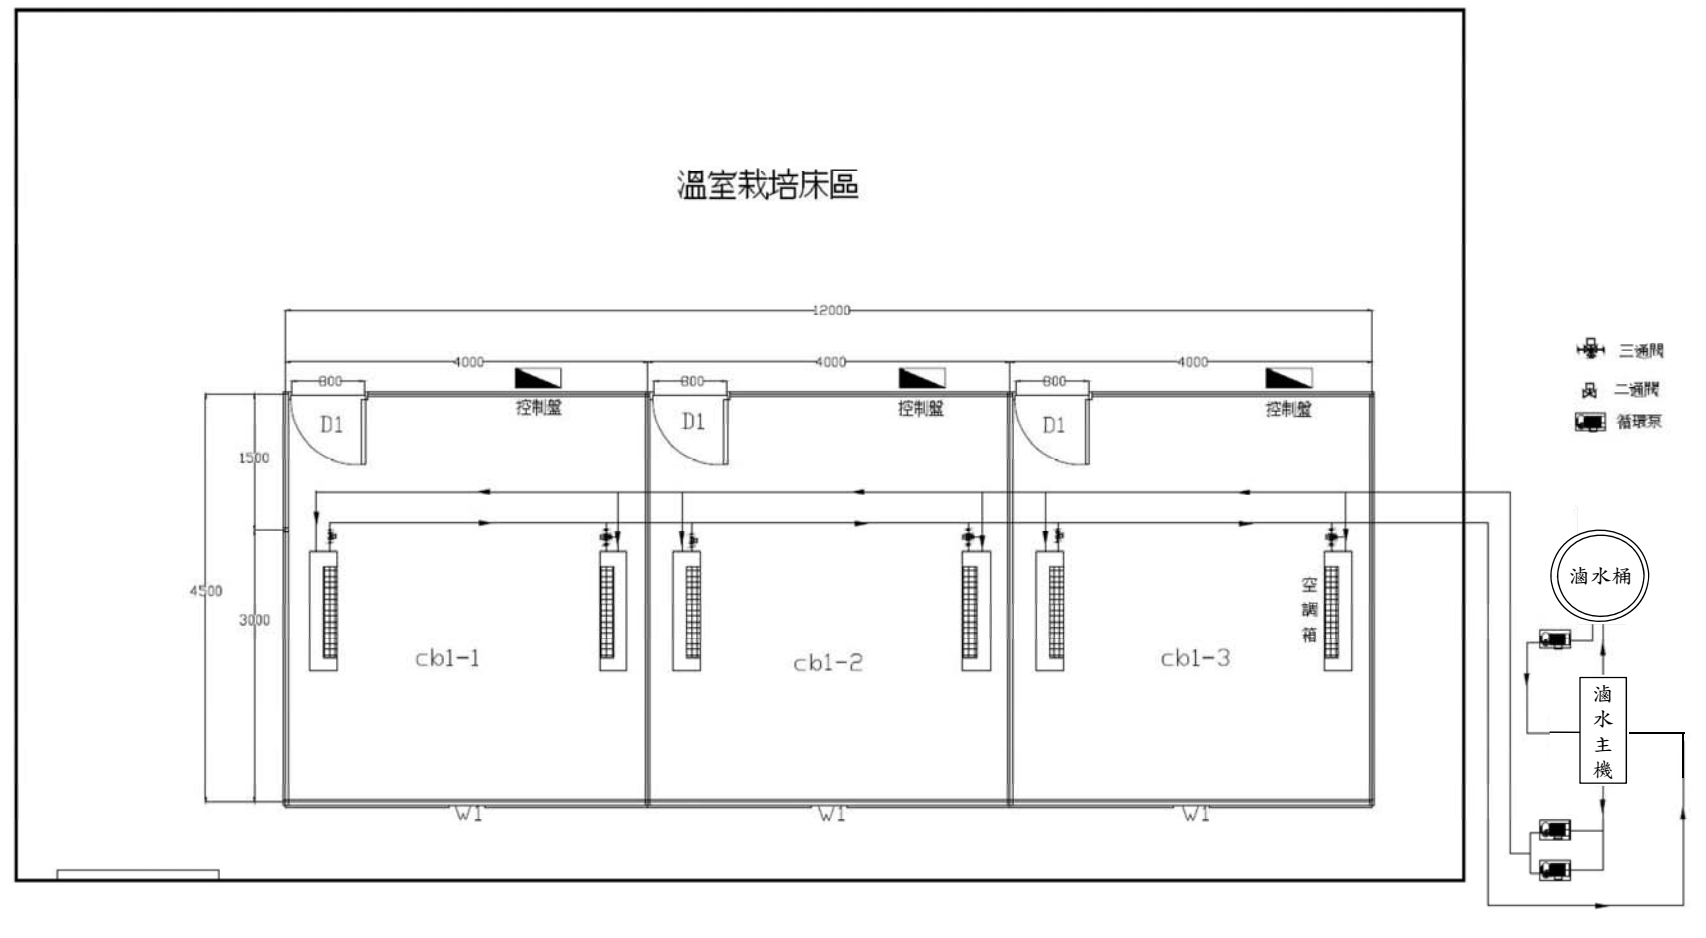

圖面名稱：空調設備平面配置圖

工程名稱：透光控溫隔離溫室Ⅱ

單位機關：行政院台南農改場