


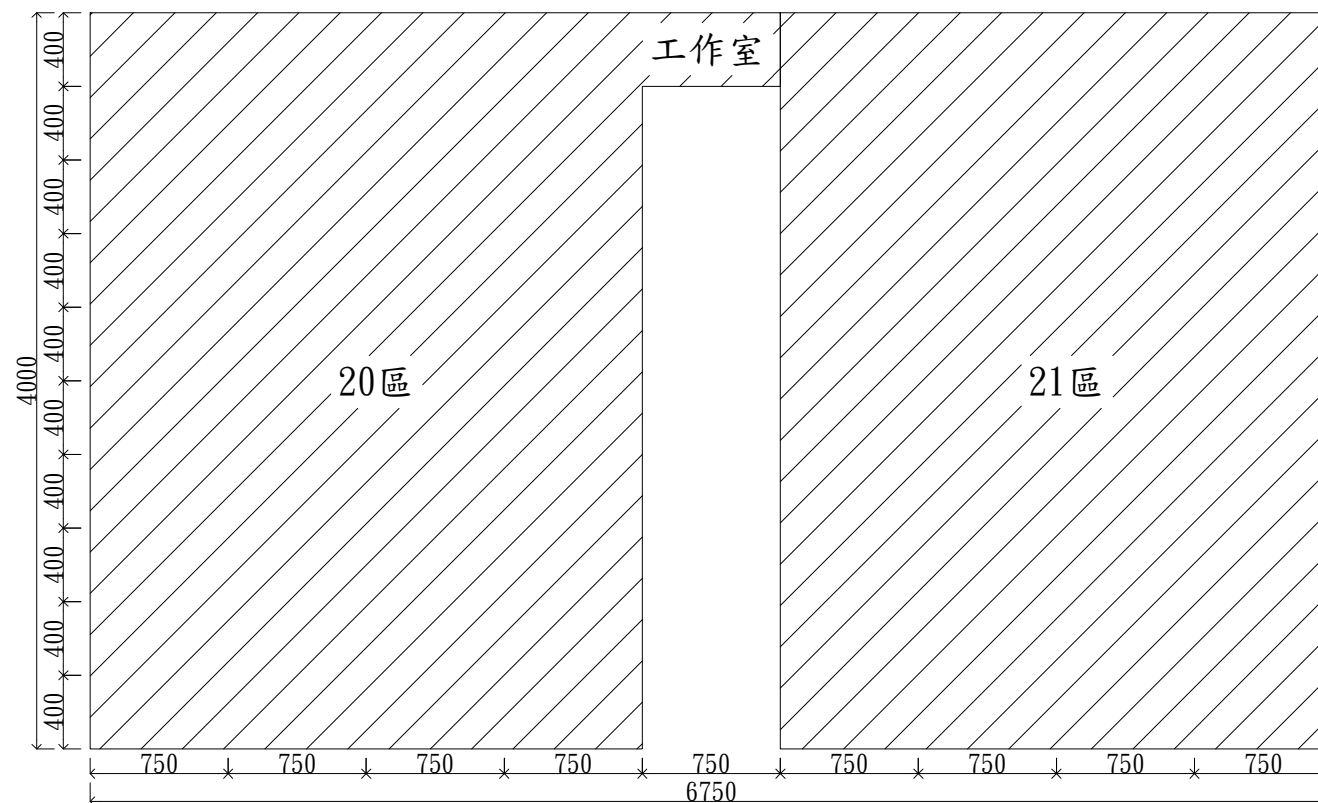

施工規範：

20區(含工作室)、21區：

- 1、屋頂農膜汰換，屋頂架每間隔2m以不銹鋼彈簧固定農膜，既有壓條如有鬆動、鏽蝕需鎖緊並補含鋅底漆或更換。
- 2、各立、側面農膜汰換，包含防飄包角與推拉門均需更新，捲揚鋼索需更新採1/8"不銹鋼鋼索，捲揚更換後電動馬達需重新定位。
- 3、側、立面捲揚管、防飄管壓條如有鬆動、鏽蝕需鎖緊並補含鋅底漆。
- 4、工作室屋頂與南、北立面需再披覆一層雜草抑制蓆。
- 5、各立、側面既有圍籬需先拆卸，待農膜更換後需復歸鎖緊。
- 6、各區既有農膜拆卸後，需焊接水槽補強斜撐1"管並補含鋅底漆，焊接時需注意不可損壞內遮蔭網，不鏽鋼水槽有折損部分需補PU防水膠。
- 7、更換後農膜如有縫隙與破損，可採專用貼布或防水膠填補。

	繪圖 DRAWN	日期 DATE	比例尺 SCALES	台南區農業改良場 第20、21區溫室農膜汰換工程	施工配置圖	圖號 DWG NO.	
	設計 DESIGNED	日期 DATE	單位 UNIT			張數 PAGE	第 1 頁 共 4 頁
	核准 APPROVED	日期 DATE	cm				