
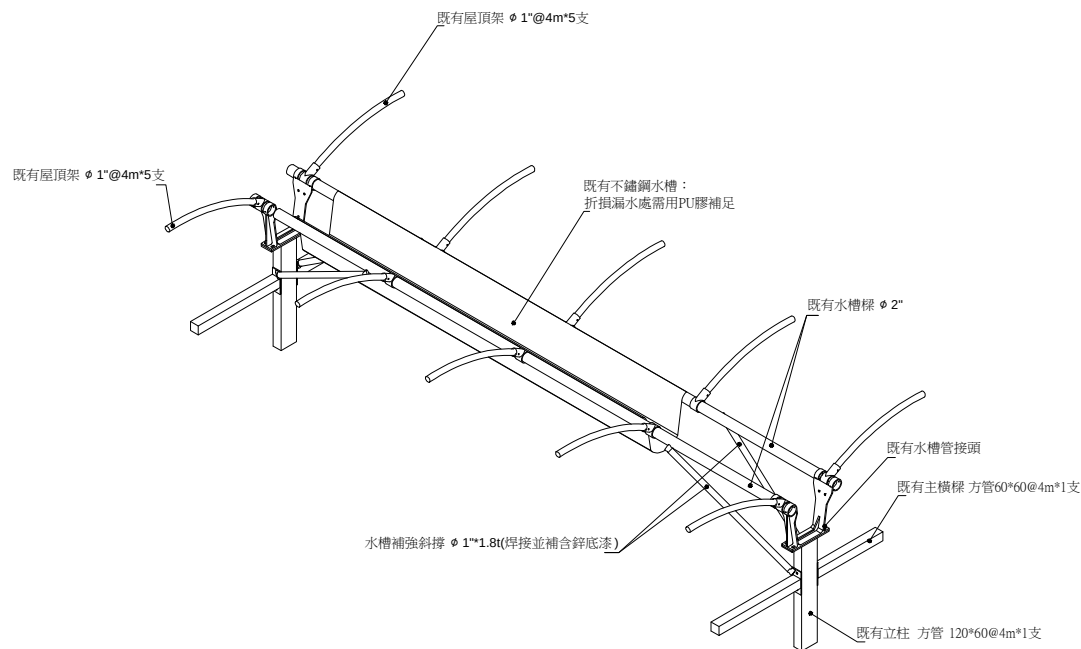
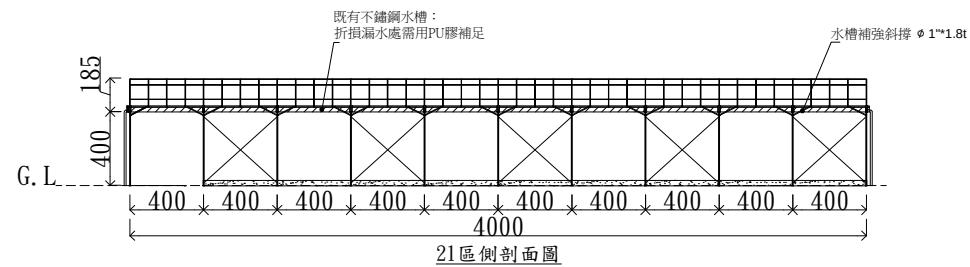


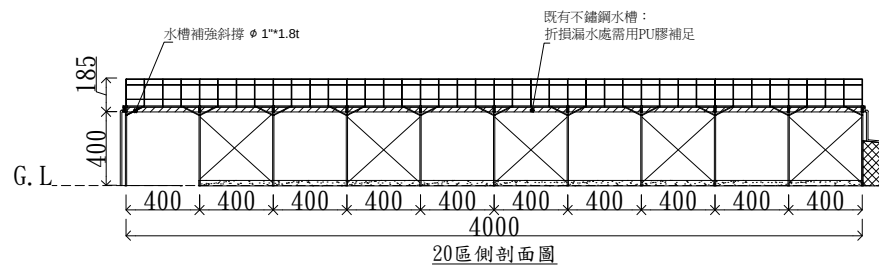

	繪圖 DRAWN	日期 DATE	比例尺 SCALES	台南區農業改良場 第20、21區溫室農膜汰換工程	水槽補強詳圖	圖號 DWG NO.	
	設計 DESIGNED	日期 DATE	單位 UNIT			張數 PAGE	第 4 頁 共 4 頁
	核准 APPROVED	日期 DATE	cm				