


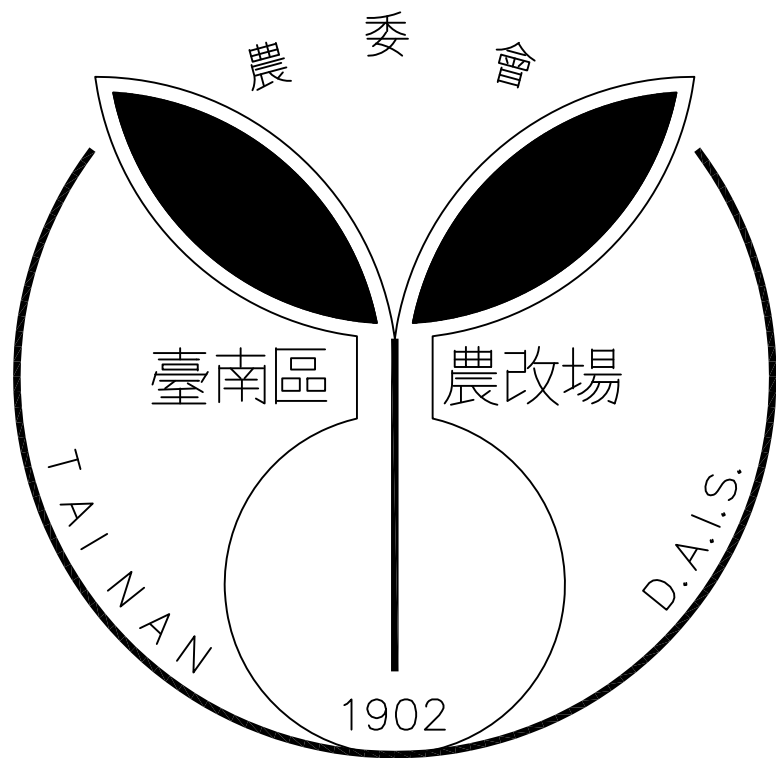

行政院農業委員會臺南區農業改良場

行政大樓空調風管改善工程



Greenlands
Refrigerating & HVAC Consultancy Office
光楠冷凍空調技師事務所
台中市北屯區文心路四段81號20樓
TEL:04-22922177 FAX:04-22922199

工程名稱 PROJECT

臺南農業改良場
行政大樓空調風管改善工程

工程顧問 CONSULTANT

結構 STRUCTURAL

水電/機電 MEP/FS

備註 NOTE

修正 REVISION

日期 DATE 說明 DESCRIPTION

圖名 TITLE

封面

案號 PROJECT NO.

冷凍空調技師 鄭景文

設計 DESIGN 鄭景文

繪圖 DRAWING Singhanina

校核 CHECK

日期 DATE 102.10.11

比例尺 SCALE N/A

單位 UNIT N/A


權名 FILE NO.

簽章 SEAL & SIGNATURE

圖號 DWG. NO. 表號 SHEET NO.

GL-00

內政部登記字號：B33679

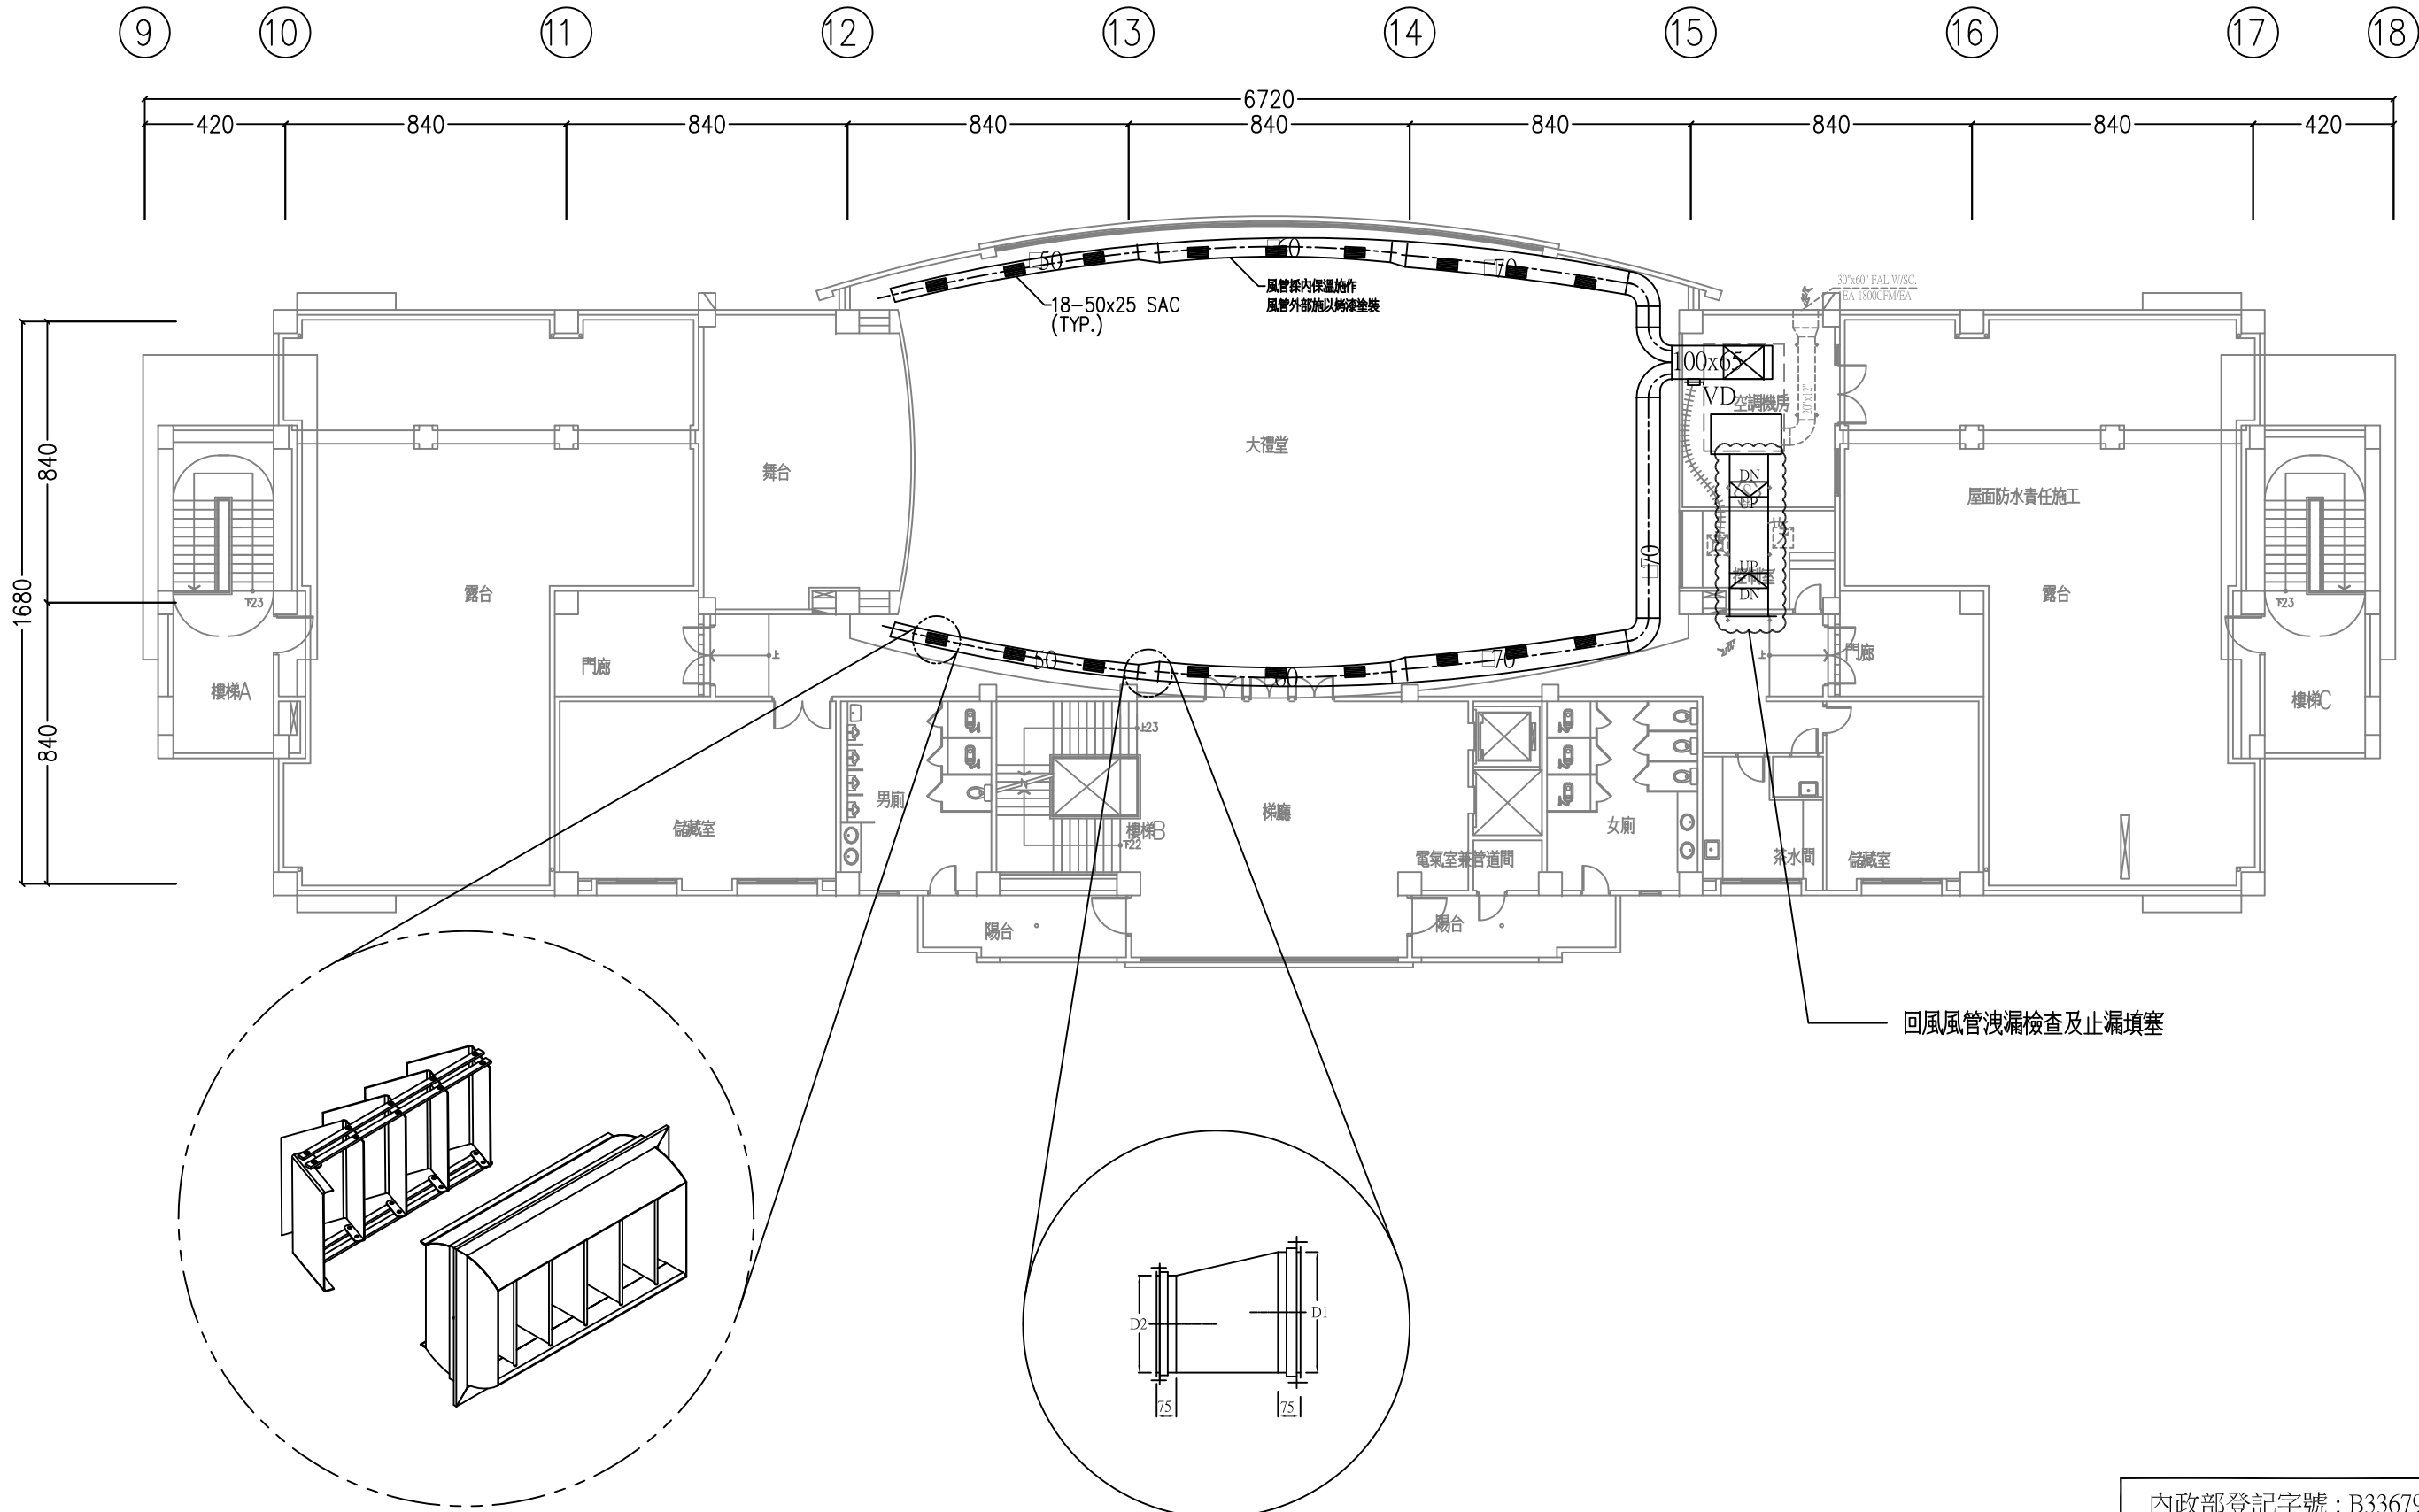



Greenlands
Refrigerating & HVAC Consultancy Office
光楠冷凍空調技師事務所
台中市北屯區文心路四段81號20樓
TEL:04-22922177 FAX:04-22922199

工程名稱 PROJECT

臺南農業改良場
行政大樓空調風管改善工程

工程顧問 CONSULTANT

結構 STRUCTURAL

水電/機電 MEP/FS

備註 NOTE

修正 REVISION

日期 DATE 說明 DESCRIPTION

圖名 TITLE


風管剖面示意圖

案號 PROJECT NO.	
冷凍空調技師 DESIGNER	鄭景文
設計 DESIGN	鄭景文
繪圖 DRAWING	Singhania
校核 CHECK	
日期 DATE	102.10.11
比例尺 SCALE	A3:1/200
單位 UNIT	CM
檔名 FILE NO.	


簽章 SEAL & SIGNATURE

圖號 DWG. NO. 表號 SHEET NO.


GL-03

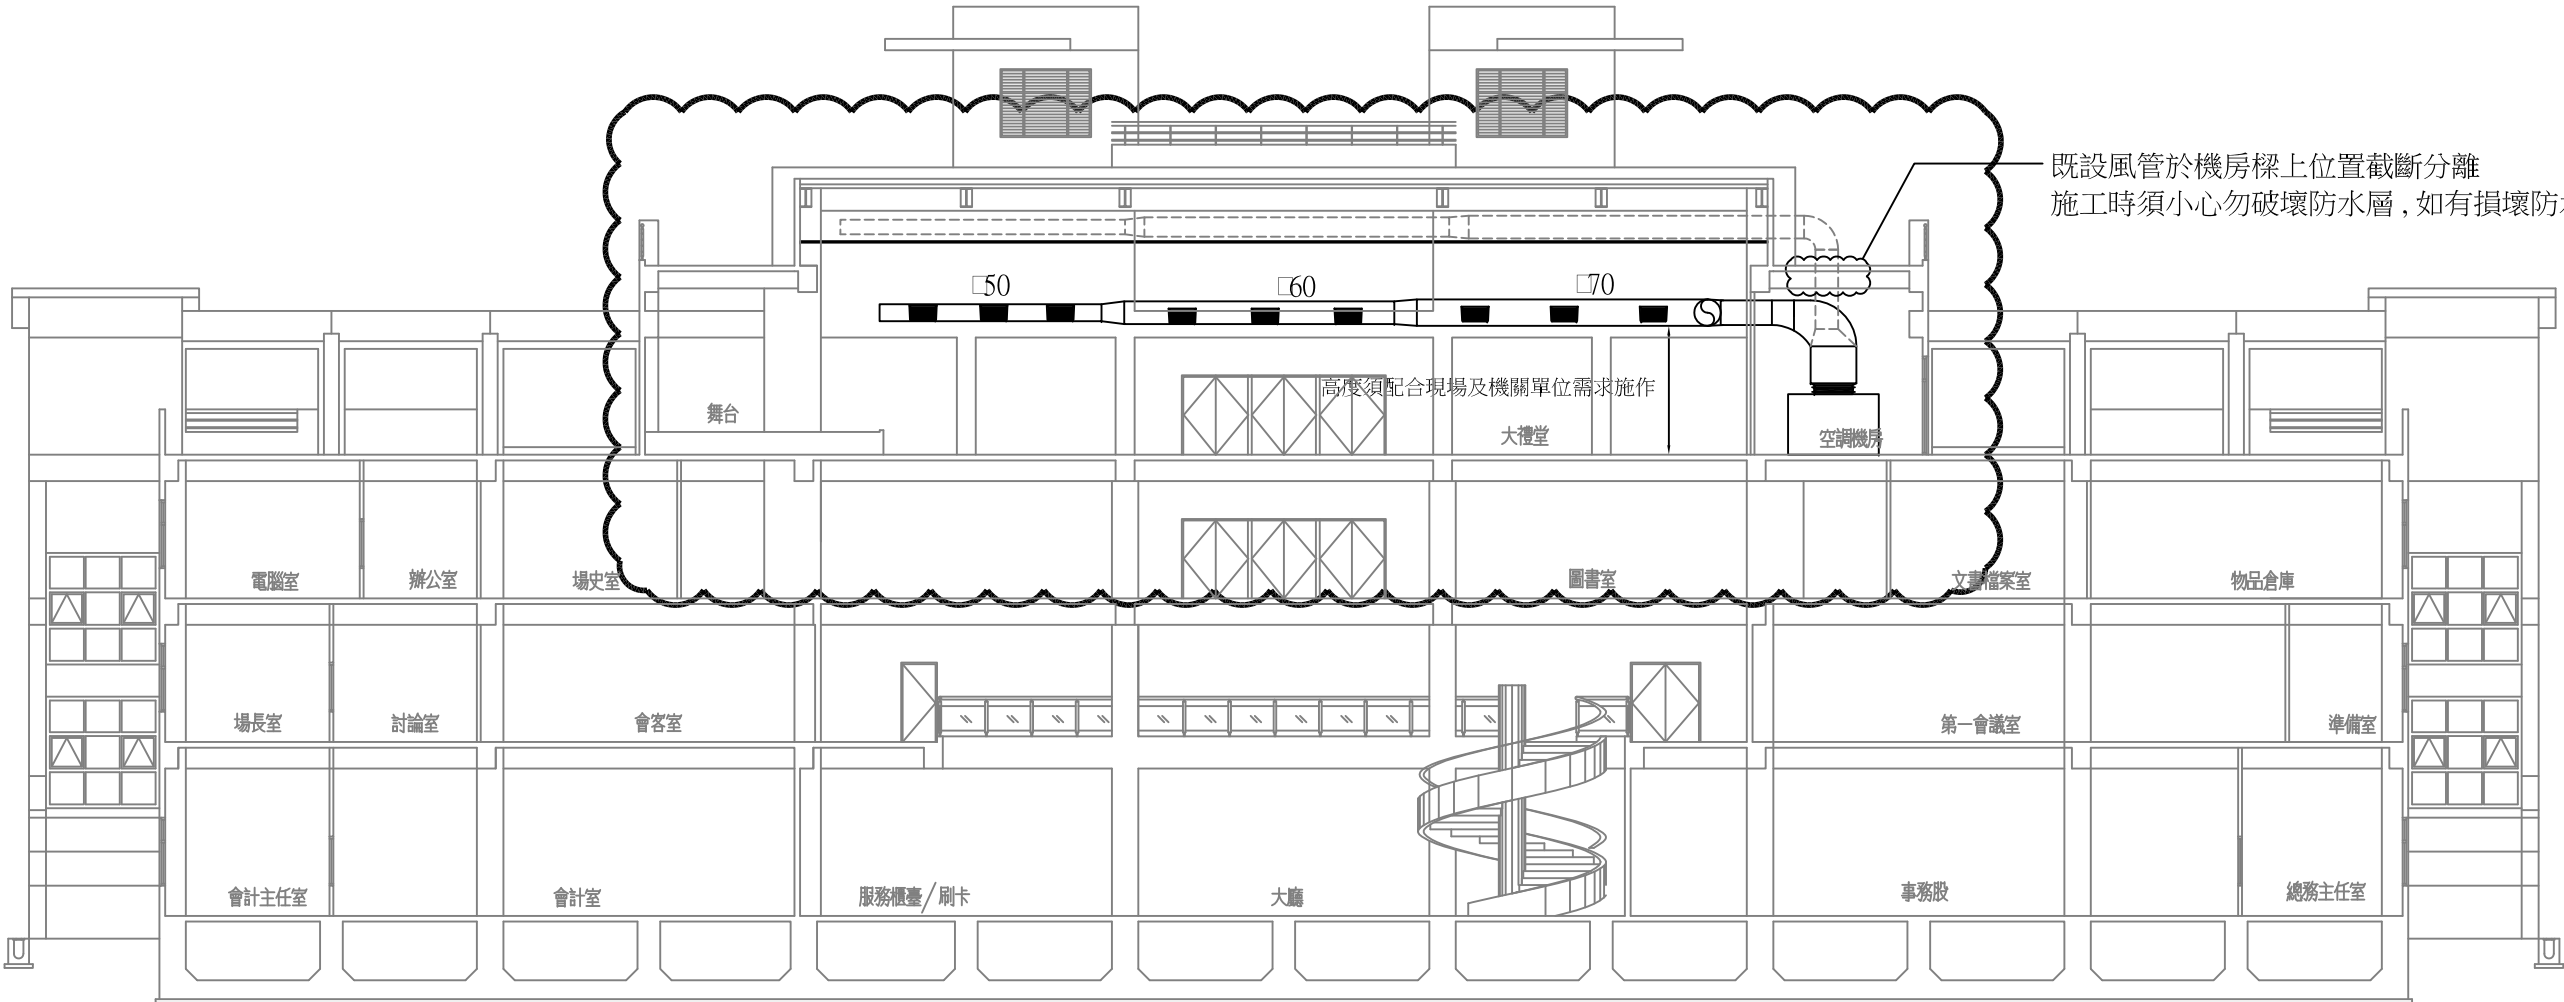


內政部登記字號：B33679

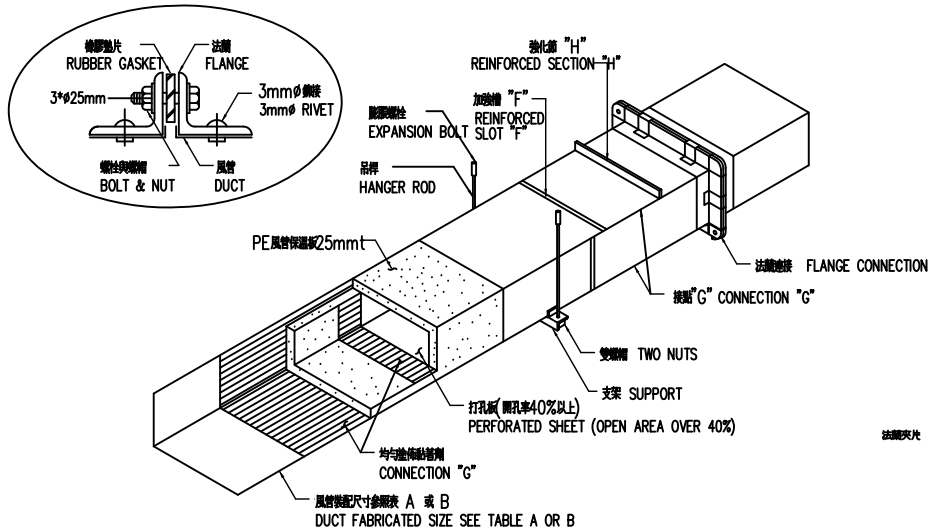


DUCT INTERIOR INSULATION

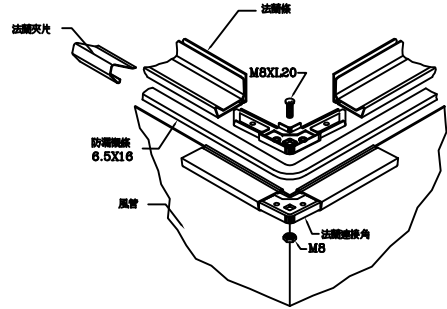

風管組合(2) 配件



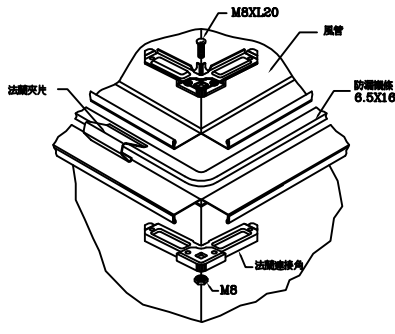


風管組合(1) 配件

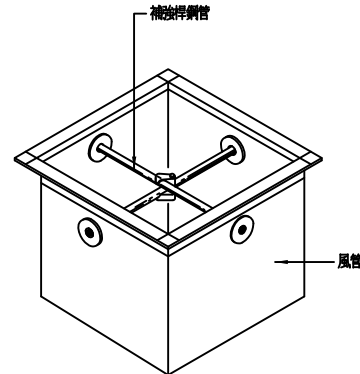


註: 三向有一向超過1.2m長時, 需作平均分配補強


風管補強桿大樣

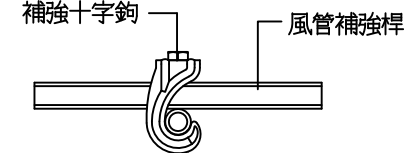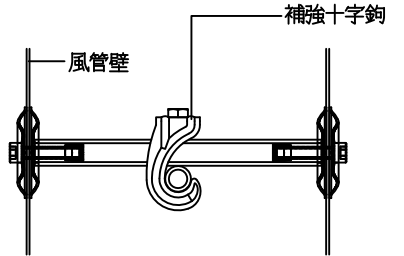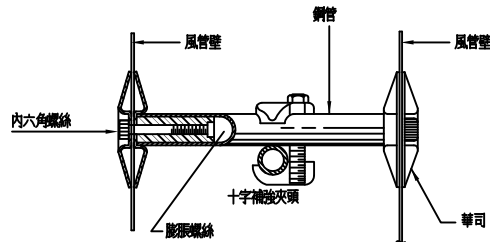


風管補強桿

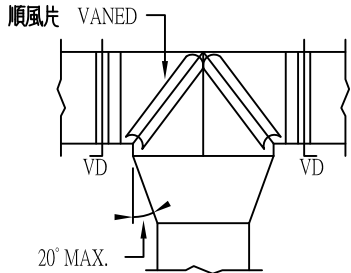


90° TEE

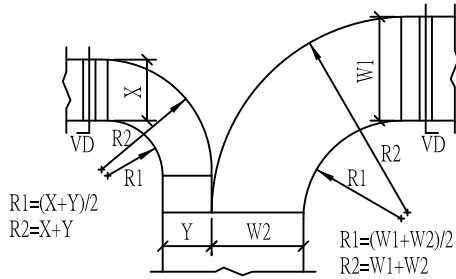


X OR Y LESS THAN 300

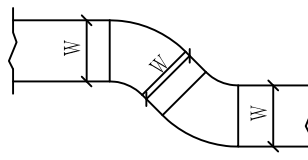




OFFSETS 風管偏位

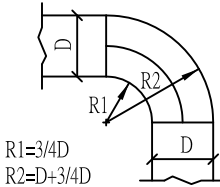


D LESS THAN 300 USE RADIUS;
FOR D OF 300 OR MORE CAN USE
RECTANGULAR VANED ELBOW
D少於300使用半徑彎頭, 若等於或高於時可

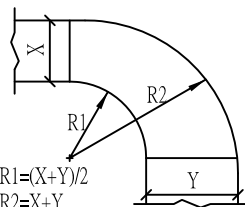


X OR Y LESS THAN 300

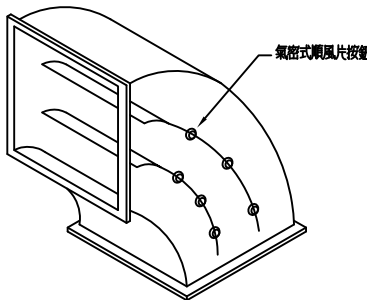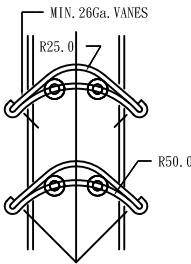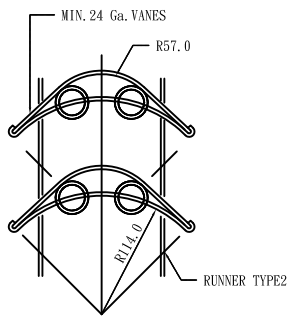


90度順風片彎頭

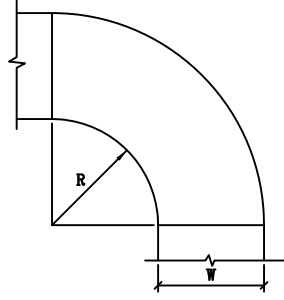

FULL RADIUS ELBOW

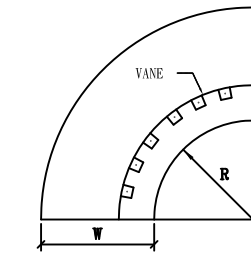

SHORT RADIUS ELBOW

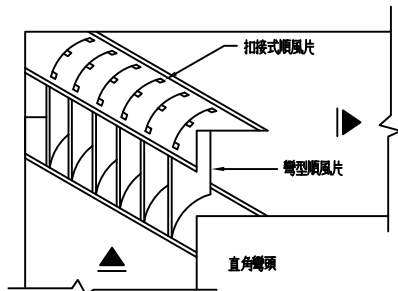

多孔式扣接順風片

