
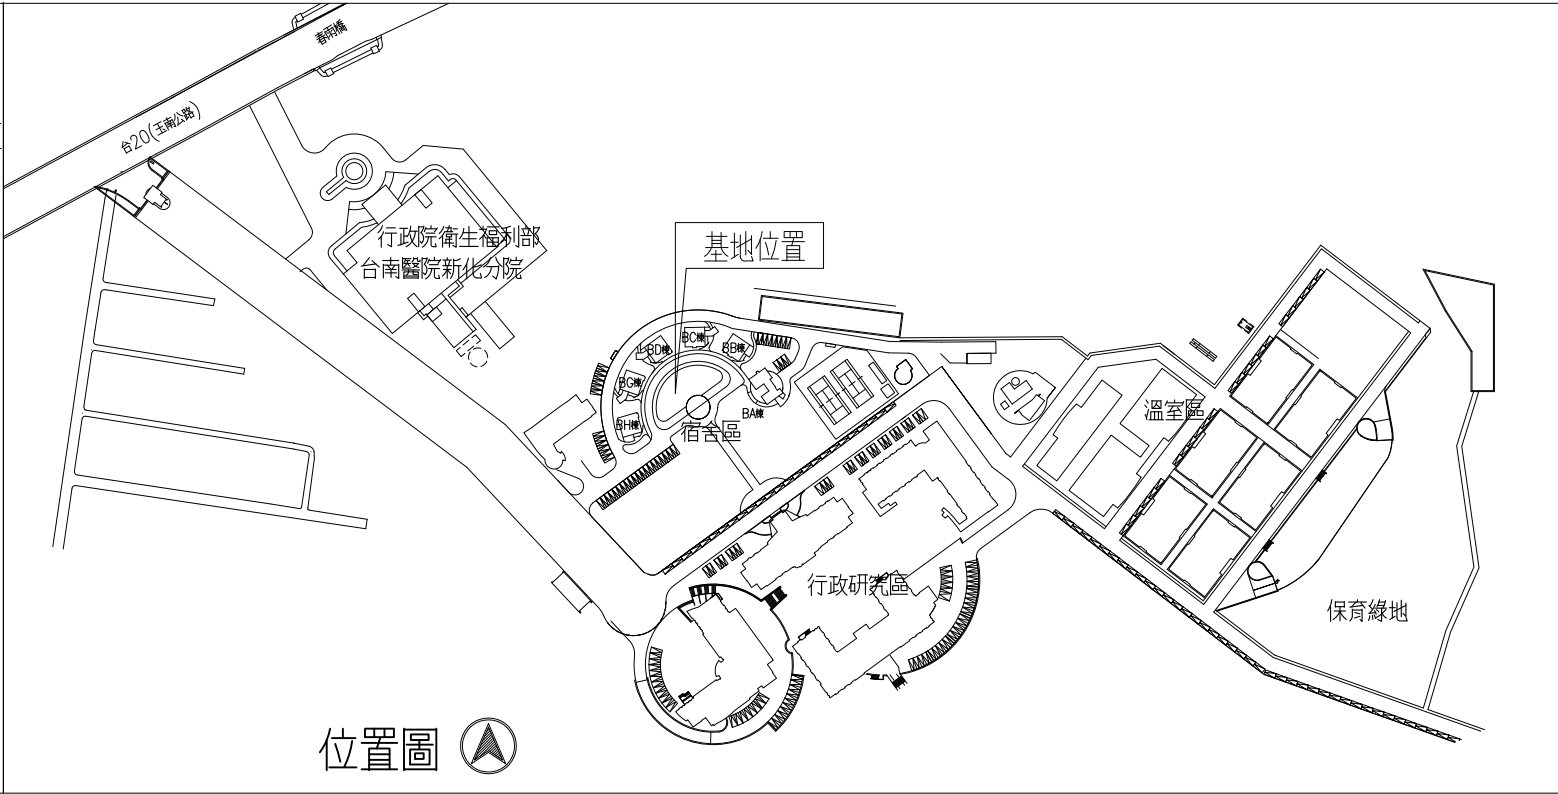


臺南區農業改良場宿舍群遮陽隔熱工程

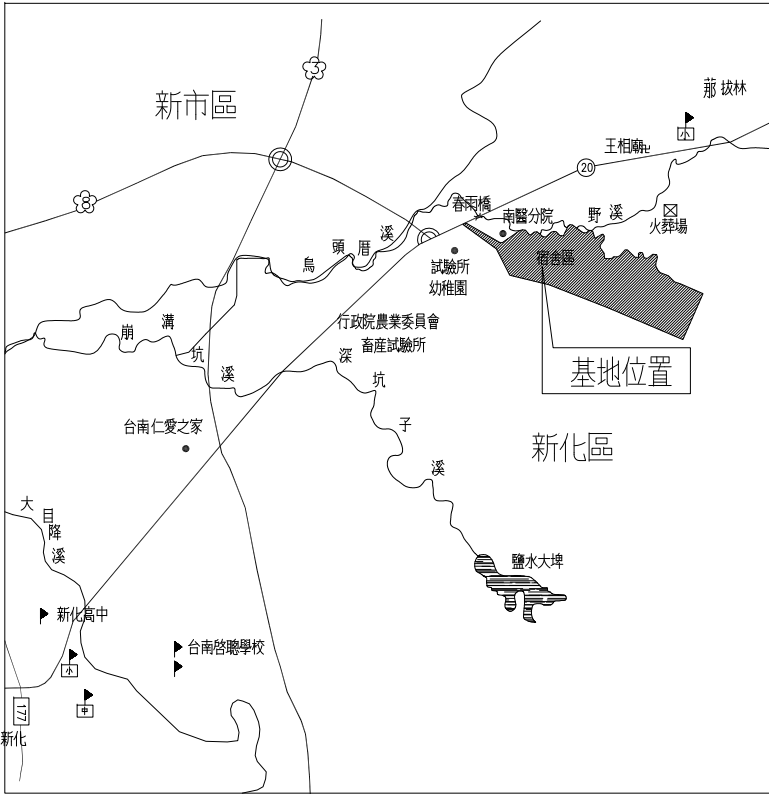

位置圖

索引表

圖 號	圖 別
1/5	索引表,位置圖,工程告示牌詳圖,,施工說明及注意事項
2/5	各棟屋面遮陽隔熱設施平面圖
3/5	各棟屋面遮陽簾詳圖
4/5	BA 棟格柵遮棚詳圖
5/5	BA 棟遮陽版詳圖

施工說明及注意事項

- 本工程為綠建築及生態工程,投標廠商應詳讀圖面瞭解施工工法,仔細詳實詢價估算,勿低標搶進,所有協力廠商均應出具合法之工商登記證明文件方得協力施作
- 本工程圖標示尺寸得依圖面圖示之現場尺寸配合調整
- 工地勞安及環保設施及控管依勞安及環保相關規定辦理
- 本工程為整體發包工程,承包廠商必需確實履勘基地,自行預計,控制及吸收各種狀況及天候因素所造成之工時影響
- 本工程施作區域周邊腹地 1M 寬範圍內均為責任區域,責任區域內原有公共設施,設備遭施工破壞處均應予以修補復原,承包廠商應實地勘察現場自行估算修復成本
- 本工程施工疑義,承包廠商應以書面提出釋疑,統一由設計監造單位解釋
- 本工程得採用同等品,適用時機依公共工程委員會及採構法相關規定辦理

工程主辦機關名稱 (Title of the Agency)			
工程名稱 (Project Name)	臺南區農業改良場宿舍群遮陽隔熱工程		
監造單位 (Construction Supervisor)	卓建光建築師事務所		
施工廠商 (Contractor)			
施工期間 (Duration)	民國〇〇年〇〇月〇〇日至〇〇年〇〇月〇〇日 (DD/MM/YYYY~DD/MM/YYYY)		
工地負責人 (Site Manager)		電話 (TEL)	0800-009-609 http://www.pcc.gov.tw
通報專線 (Complaints & Suggestions)	全民督工專線 (Hot Line and Internet address)	政風單位 (Government Ethics Department)	06-2985039
重要公告事項 (Notice)	1. __年(Yr) __月(M) __日(D): 2. __年(Yr) __月(M) __日(D):		

底材得選用鋁板、木板、鋼板或壓克力板等不變形材質
表面噴漆或貼膠膜:(綠底、白字體、線條及框) 懸掛於明顯處所

工程告示牌詳圖

臺南區農業改良場 卓建光建築師事務所

圖號	圖頁序
1/5	


圖別	工程名稱
----	------

索引表	位置圖	工程告示牌詳圖	施工說明及注意事項
臺南區農業改良場宿舍群遮陽隔熱工程			

登記印鑑


卓建光
建築師事務所
台南市崇德20街62號
TEL:(06)2893832
FAX:(06)2603396

建築師
設計
繪圖
校核
比例
日期
備註

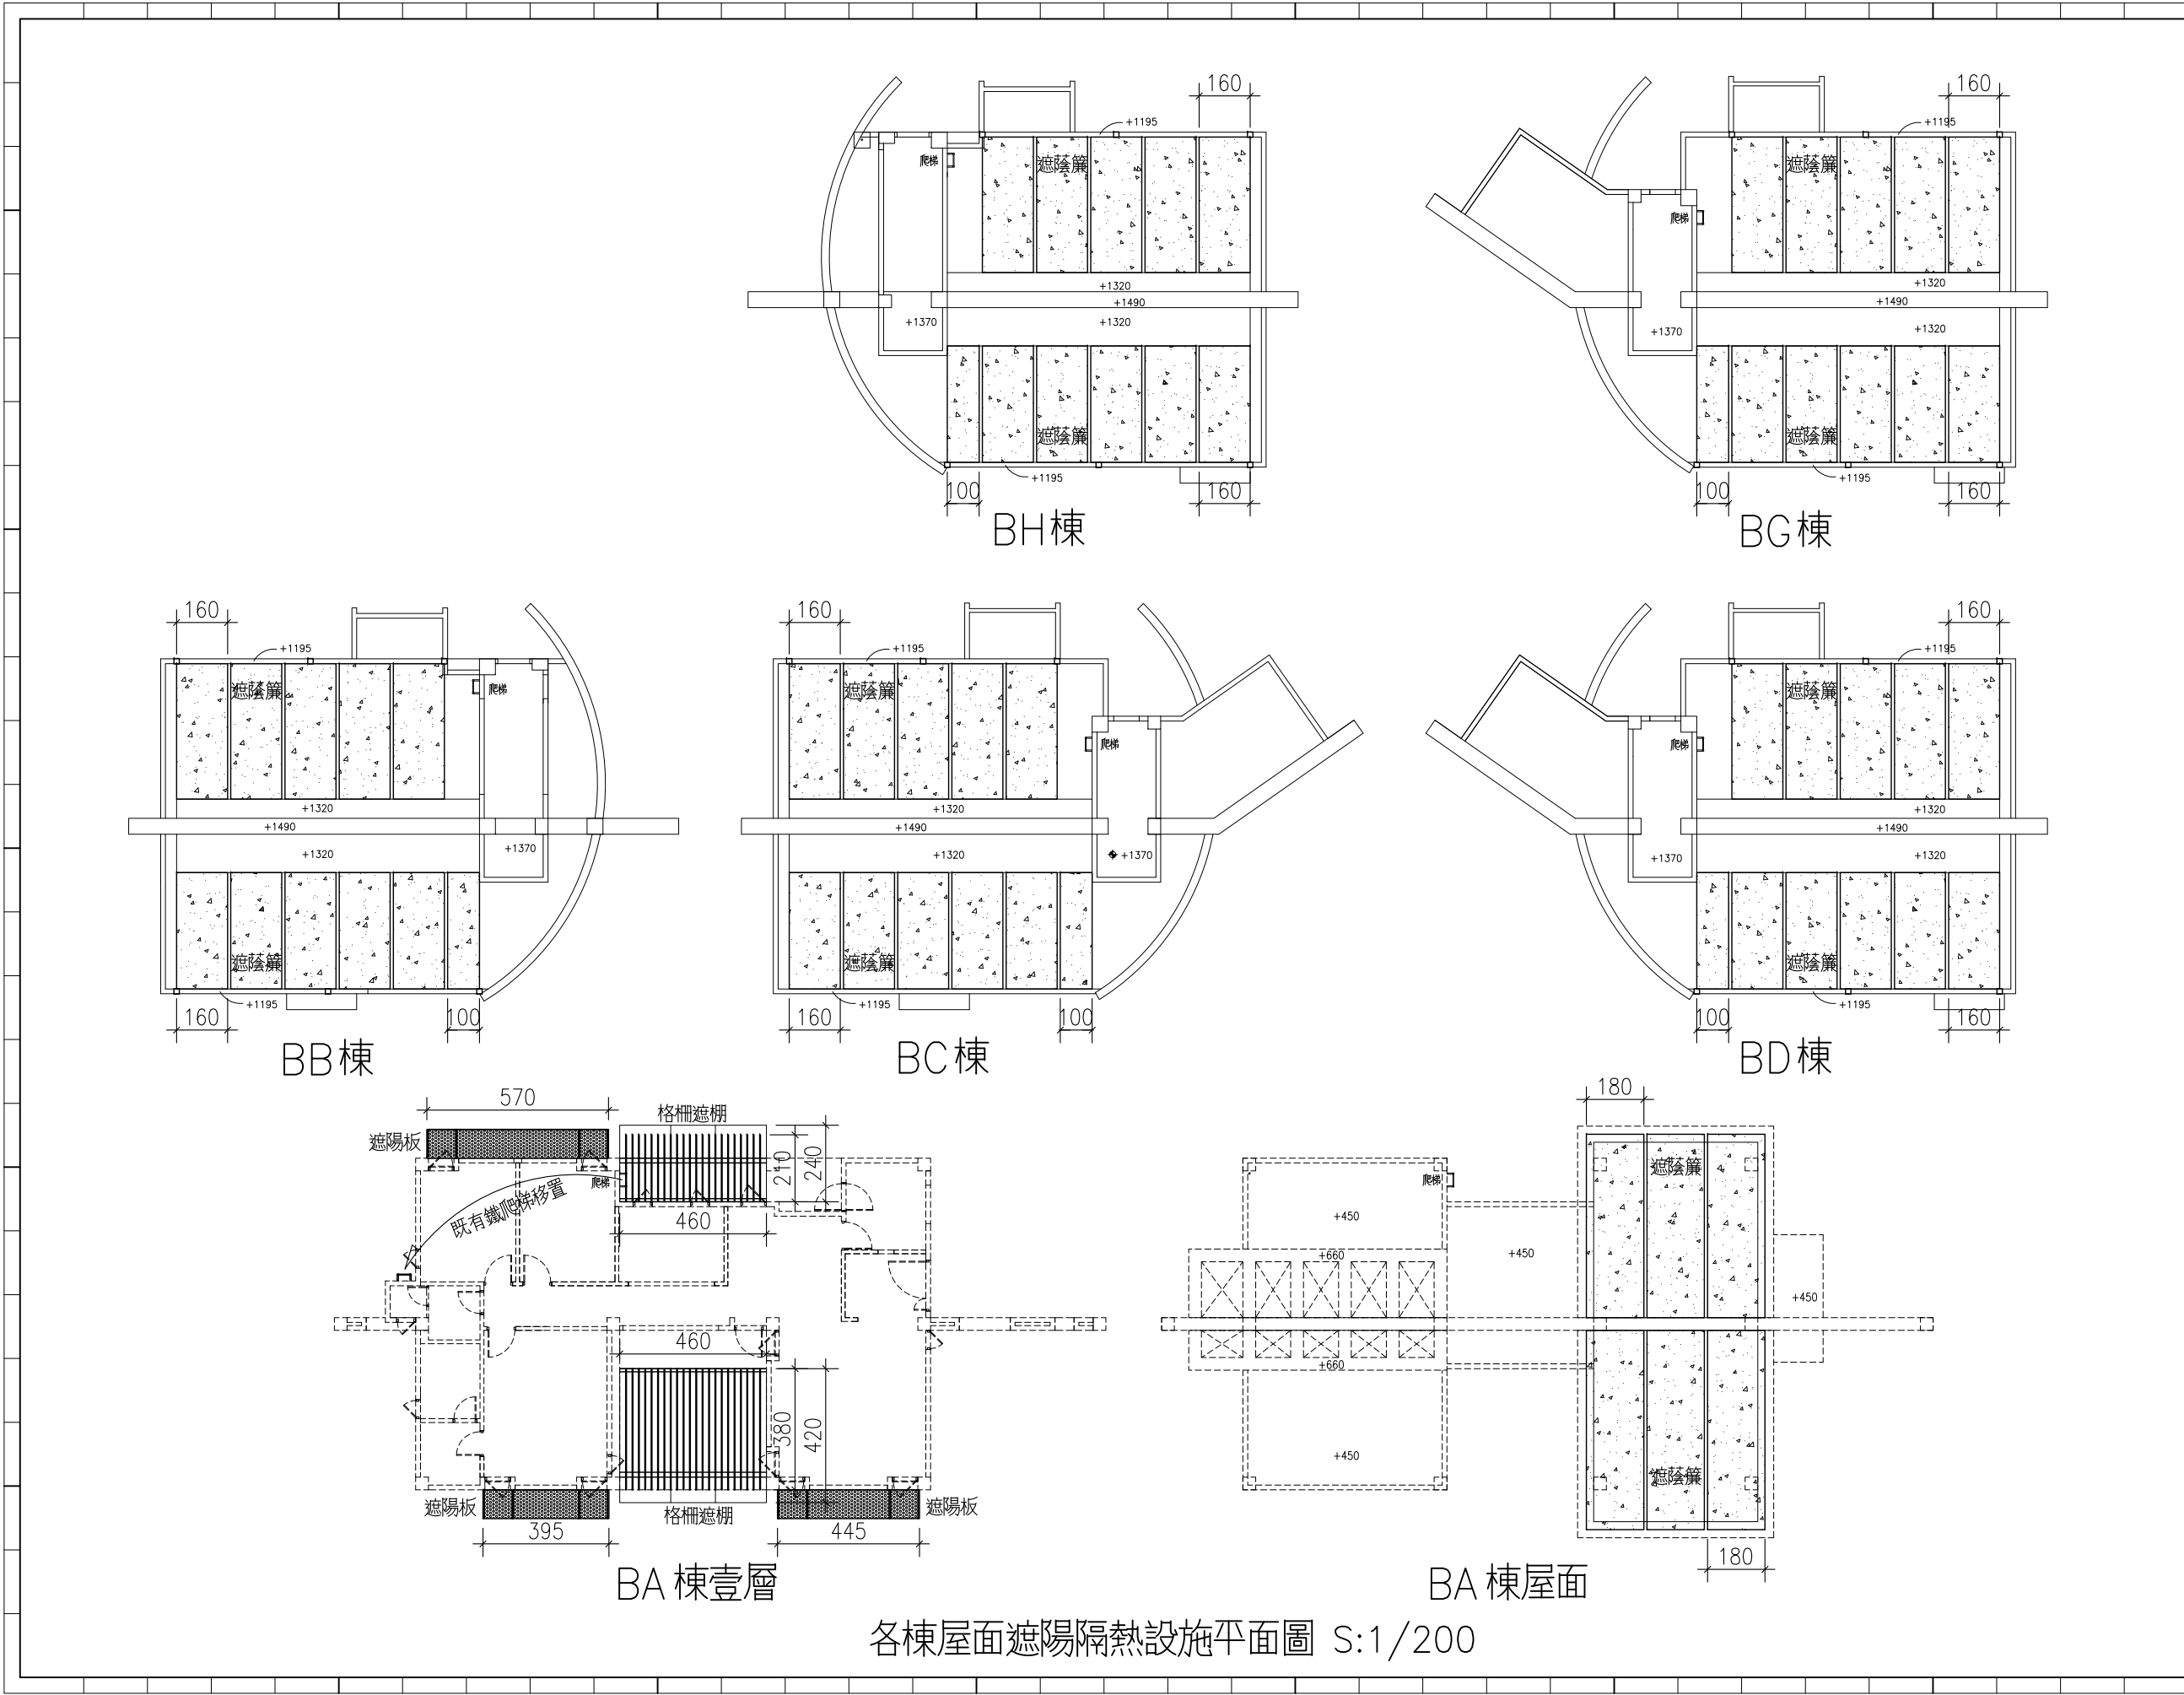


各棟屋面遮陽隔熱設施平面圖 S:1/200

圖號	圖頁序
2 5	
圖別	工程名稱
各棟屋面遮陽隔熱設施平面圖	臺南區農業改良場宿舍群遮陽隔熱工程
登記印鑑	
卓建光 建築師事務所 台南市崇德20街62號 TEL: (06)2893832 FAX: (06)2603396	
建築師	
設計	
繪圖	
校核	
比例	
日期	
備註	

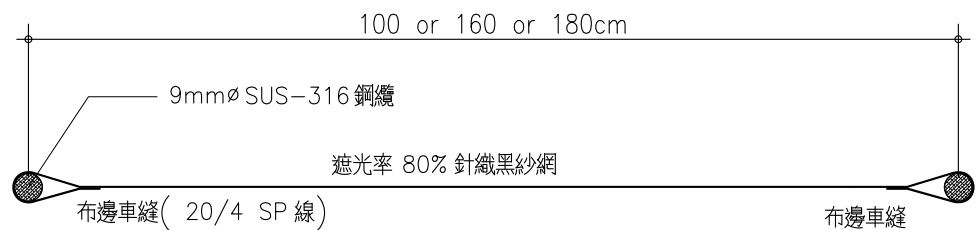


遮陽簾詳圖

- 1 熱軋型鋼：SS41或A36
接合鋼板,柱基板：A36
鉚釘螺栓,普通螺栓：A307
焊條：E70 級
- 2 全部鋼料及鐵件熱浸鍍鋅處理,面層氟碳烤漆,廠商應出具證明文件,顏色由建築師指定
- 3 氟碳烤漆膜厚 40 μ , 鐵件加工應充份考量預留接合釘孔,並在工廠完成焊接拋光及烤漆作業,現場組裝一律釘栓接合,嚴禁現場工地焊接,避免破壞漆面
- 4 鐵件鍍鋅量 $\geq 270\text{g/m}^2$
- 5 螺栓,鋼纜五金(鉚栓吊環毛眼鬆緊器鋼索夾)一律採用不鏽鋼 SUS-304 製品,構件於工地組裝全部以螺栓接合,化妝螺母頭美化之
- 6 全部螺栓及鉚栓加墊片及化妝螺母頭
- 7 針織黑紗網採經緯均為圓紗(大於 0.1mm 的單根經)交織編結而成

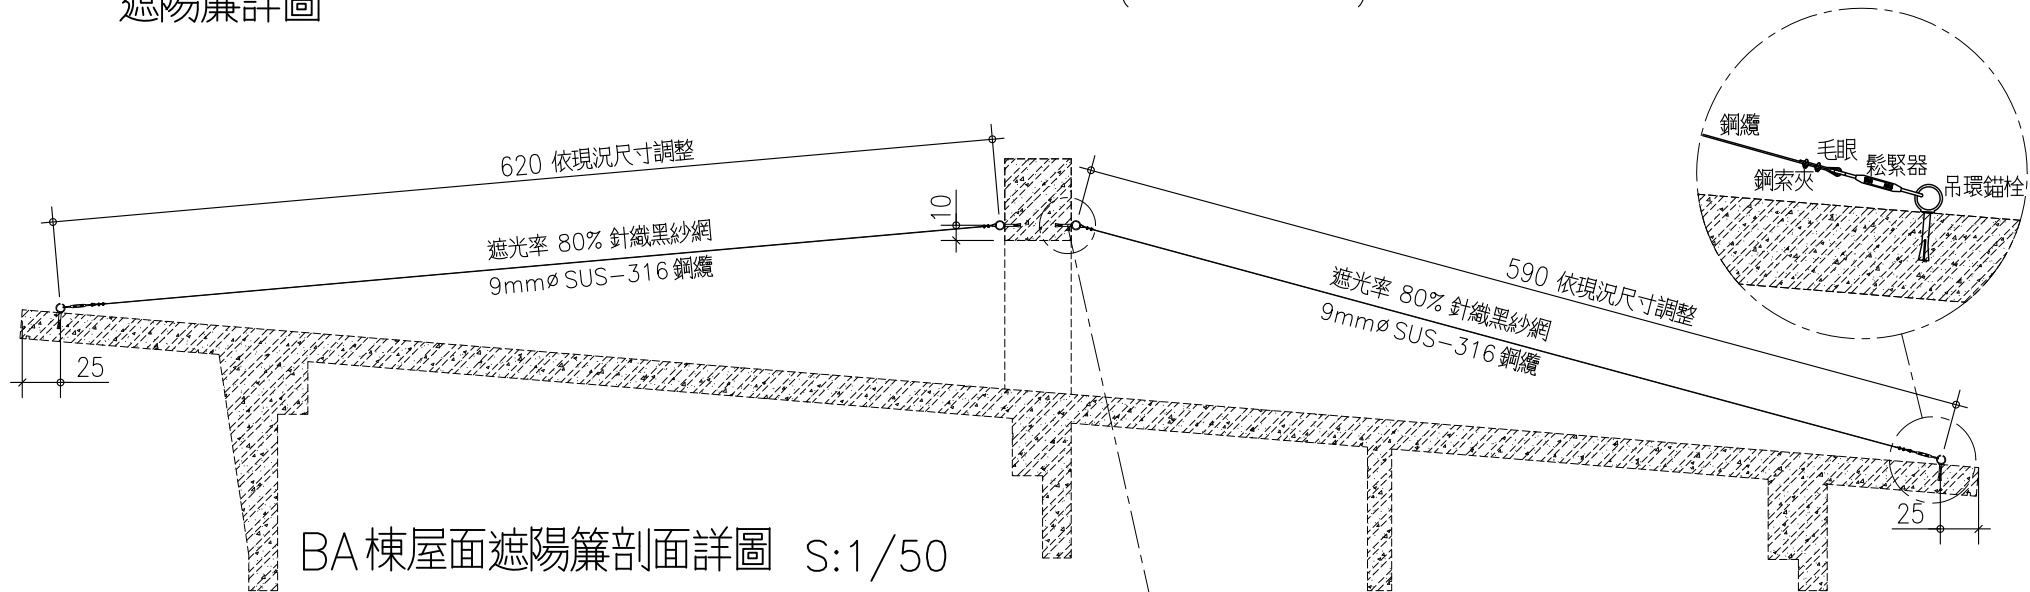


BA棟屋面遮陽簾剖面詳圖 S:1/50



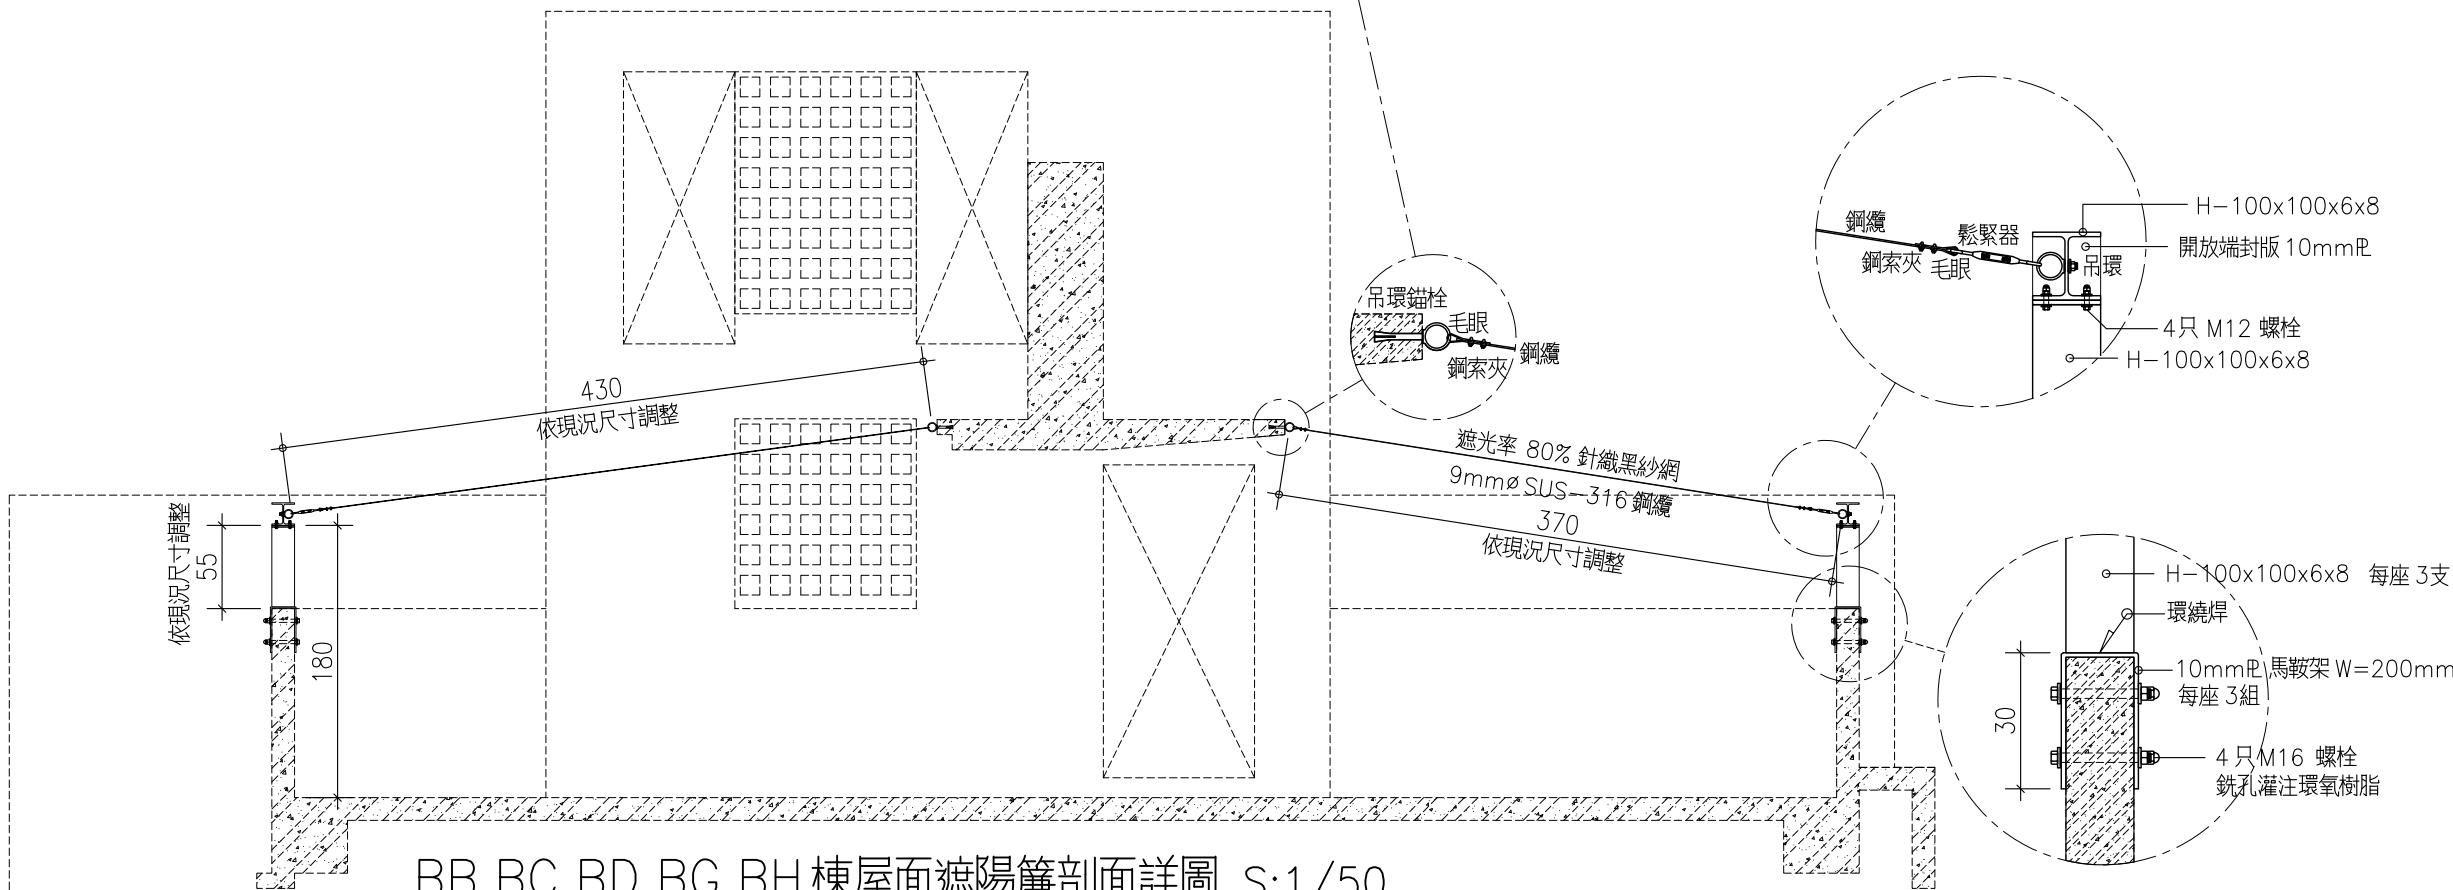


BB,BC,BD,BG,BH棟屋面遮陽簾剖面詳圖 S:1/50


圖號	圖頁序
3 5	
圖別	工程名稱
各棟屋面遮陽簾詳圖	臺南區農業改良場宿舍群遮陽隔熱工程
登記印鑑	
卓建光 建築師事務所 台南市崇德20街62號 TEL: (06)2893832 FAX: (06)2603396	
建築師	
設計	
繪圖	
校核	
比例	
日期	
備註	

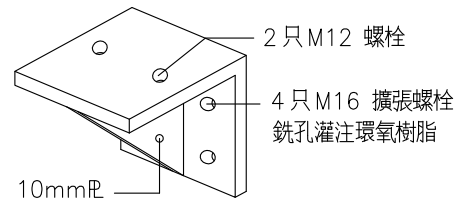


牛腿詳圖

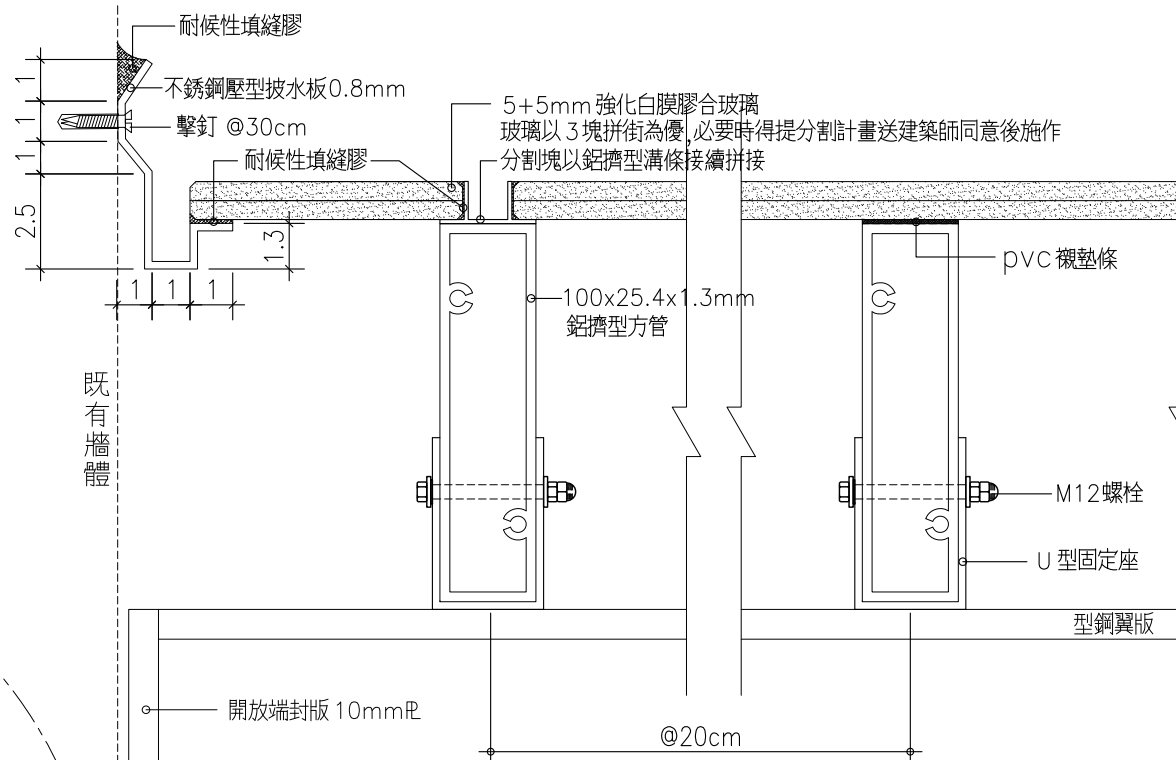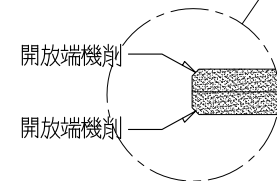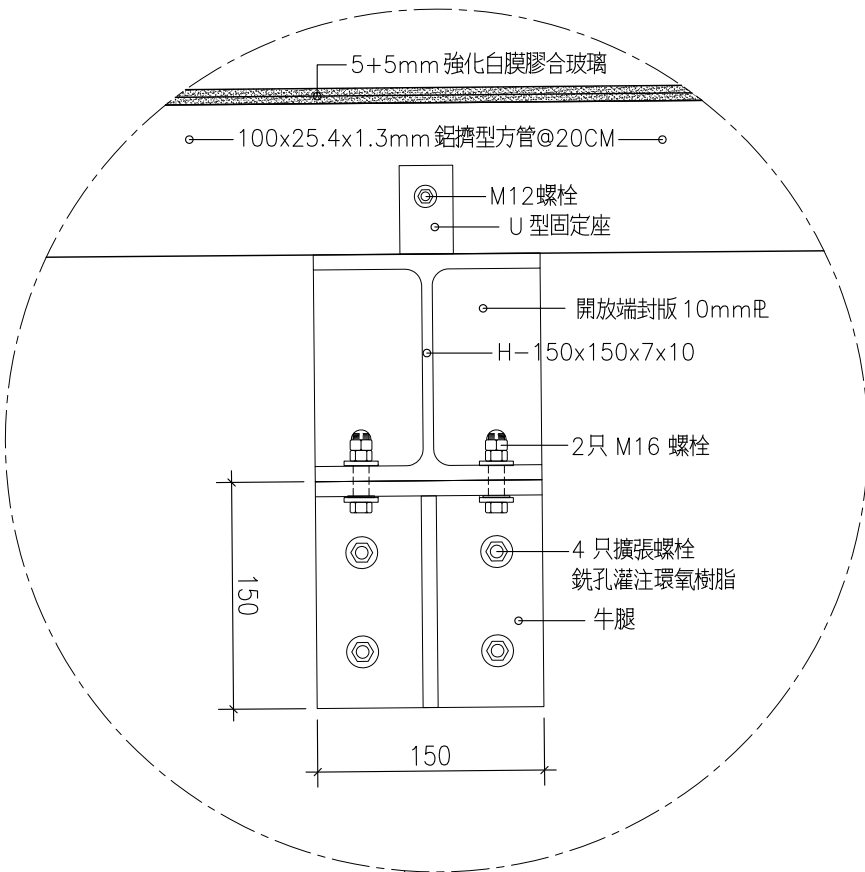

格栅遮棚剖面詳圖

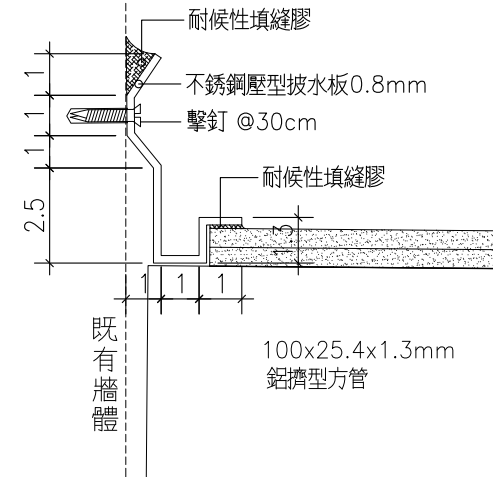

不銹鋼壓型披水板詳圖

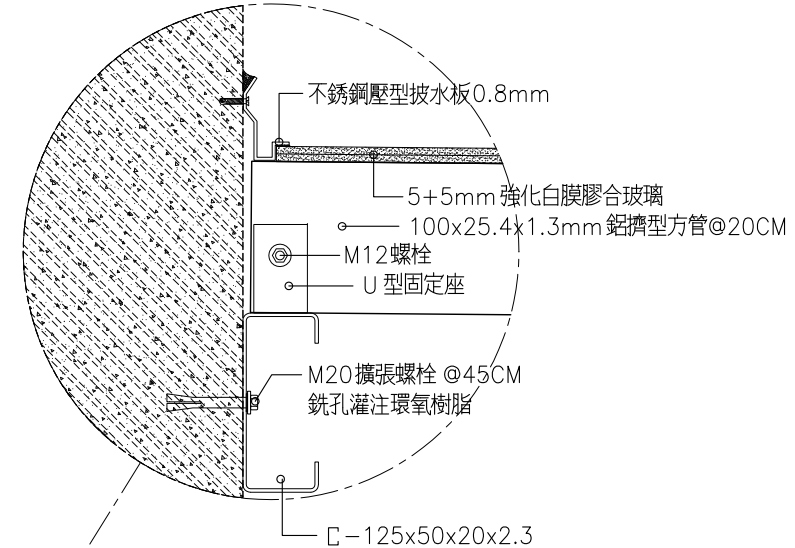

BA棟格栅遮棚剖面圖 S:1/50

格栅遮棚型鋼及鐵件規範同遮陽簾型鋼架
C鋼及鋁擠型料面層氟碳烤漆,顏色由建築師指定,規範同遮陽簾型鋼架

圖號	圖頁序
4 5	

圖別	工程名稱
----	------

BA棟 格栅遮棚詳圖	臺南區農業改良場宿舍群遮陽隔熱工程
---------------	-------------------

登記印鑑

卓建光
建築師事務所
台南市崇德20街62號
TEL: (06)2893832
FAX: (06)2603396

建築師

設計

繪圖

校核

比例

日期

備註

