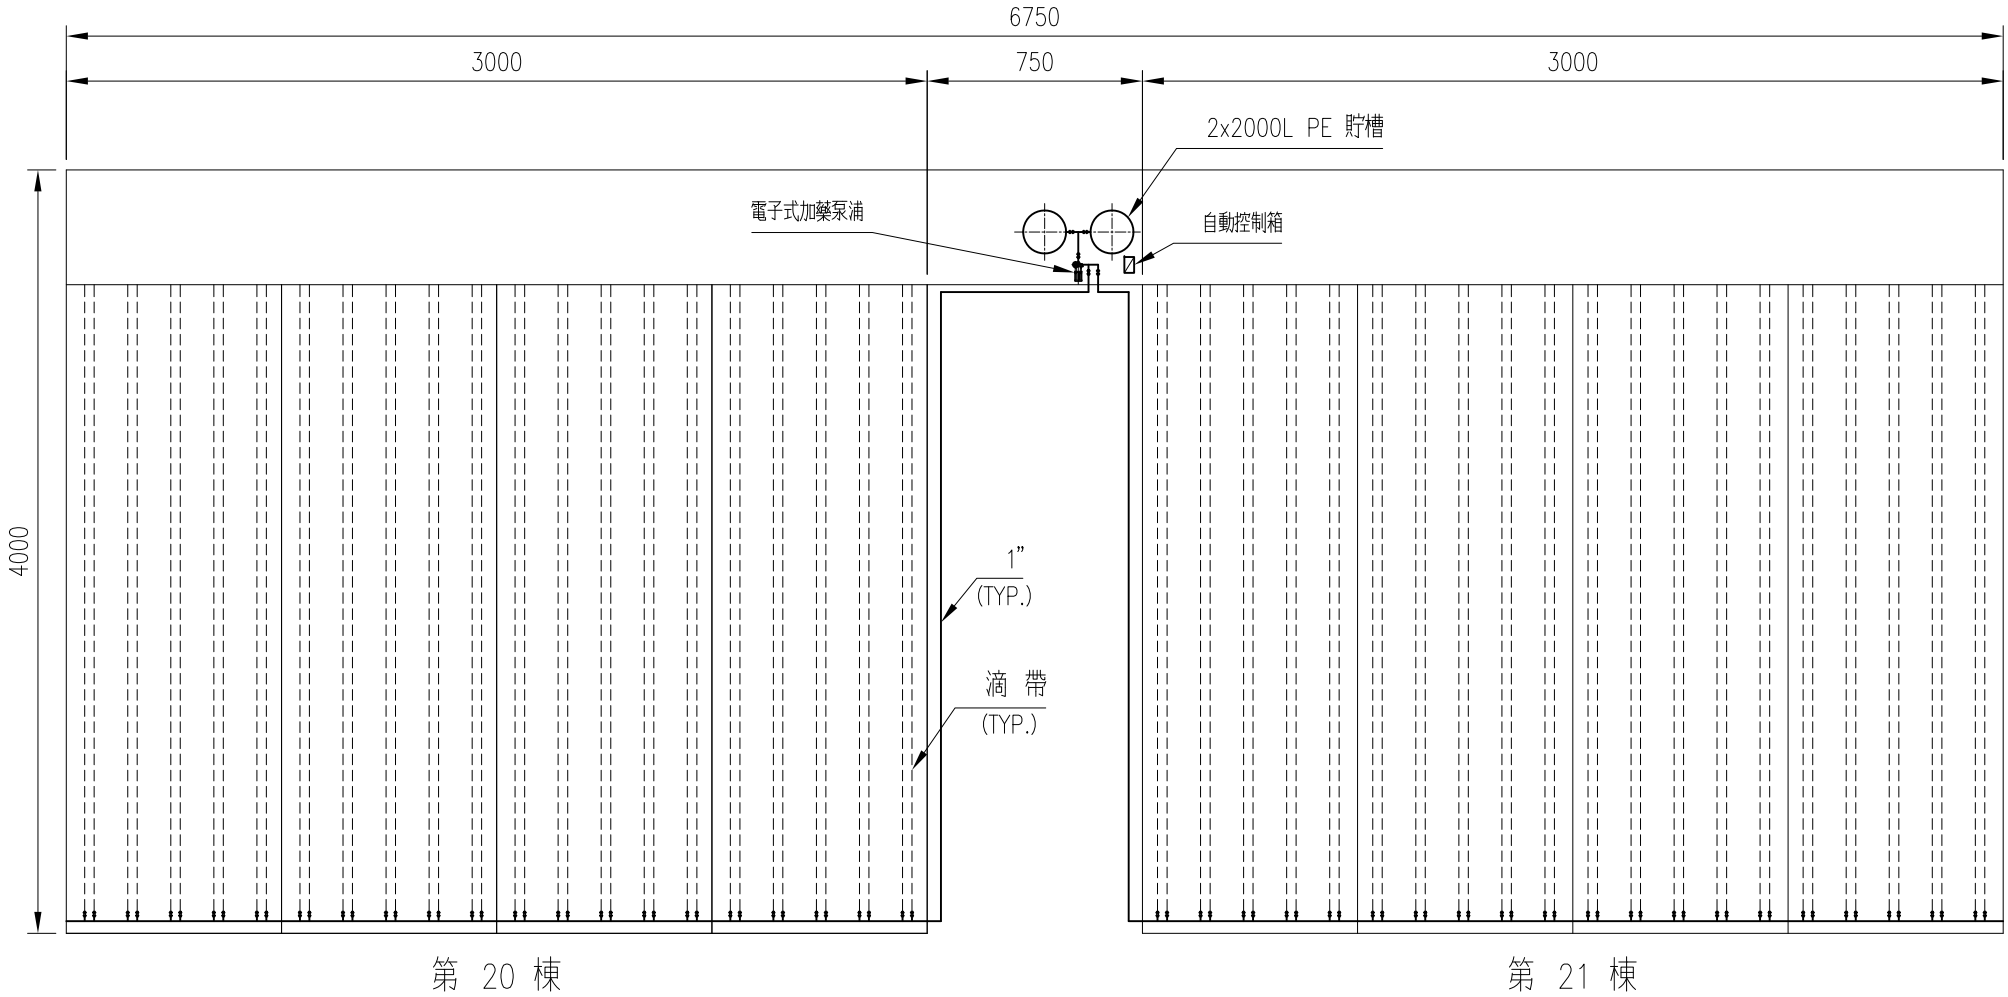

						NAME	DATE	SCALE		-- --	台南區農業改良場 雲林分場			1
					DRAWN	Eric	2014.02.28				第20,21棟 溫室養液滴灌工程			1
					DESIGNED	Kevin	2014.02.28	UNIT	cm					
					APPROVAL					---				
0	FOR APPROVAL	Eric		2014.02.28	MANAGER			REV.			DWG NO:	--	FILE NO:	--