

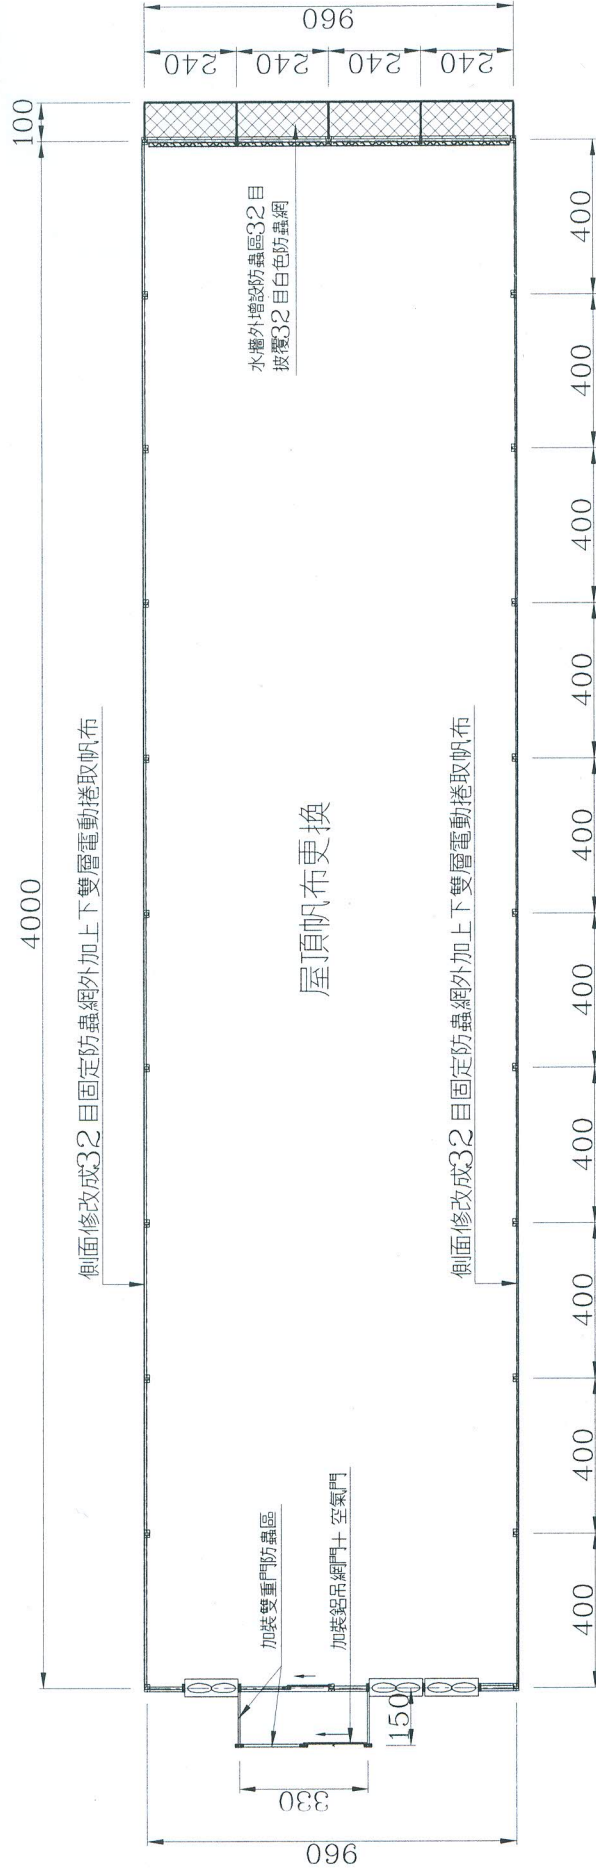


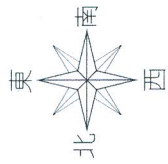


精密溫室 壹層平面圖

發包單位	台南區農業改良場-義竹分場
工程名稱	精密溫室整修工程
圖名	精密溫室 壹層平面圖
圖號	2014-A1-1

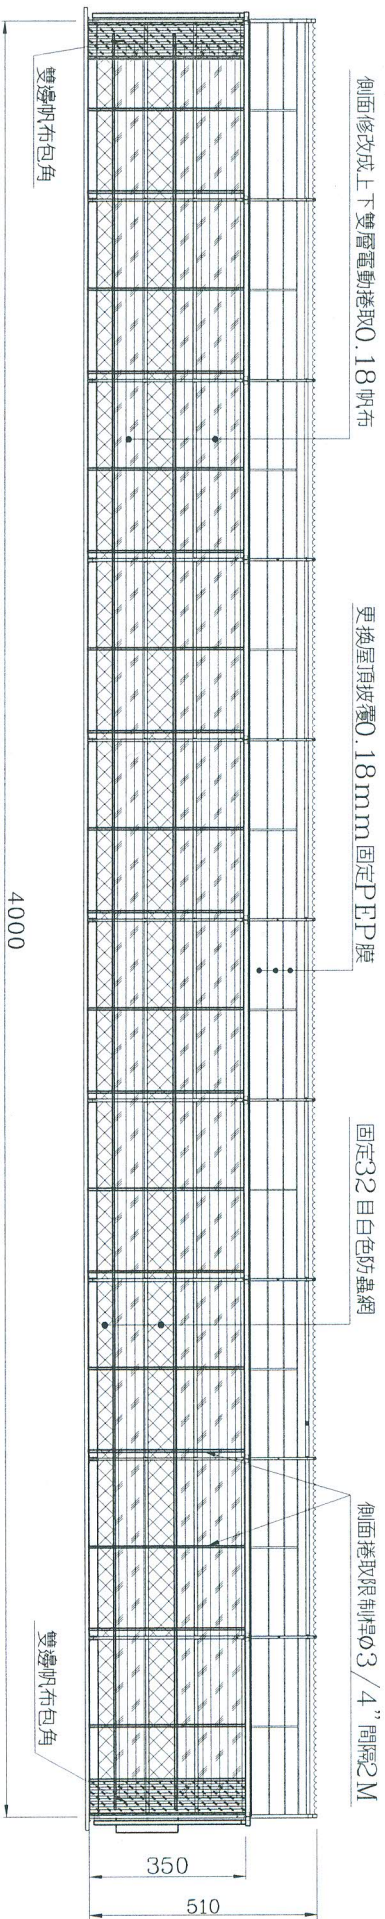


東向立面圖

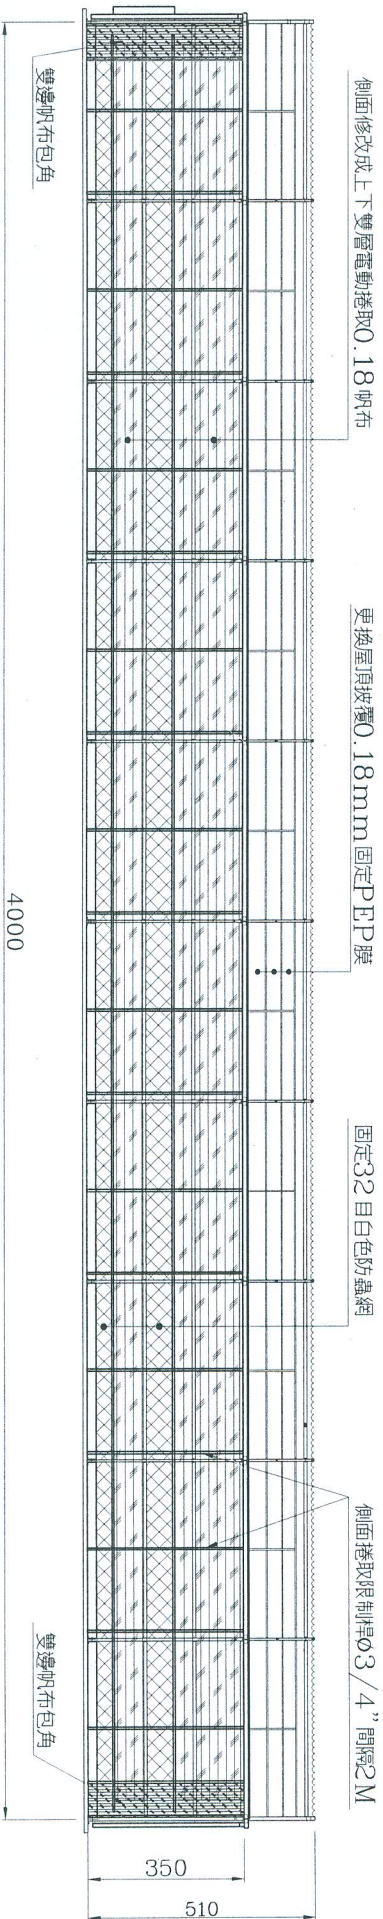


西向立面圖

發包單位	台南區農業改良場-義竹分場
工程名稱	精密溫室整修工程
圖名	精密溫室東西向立面圖
圖號	2014-A1-2

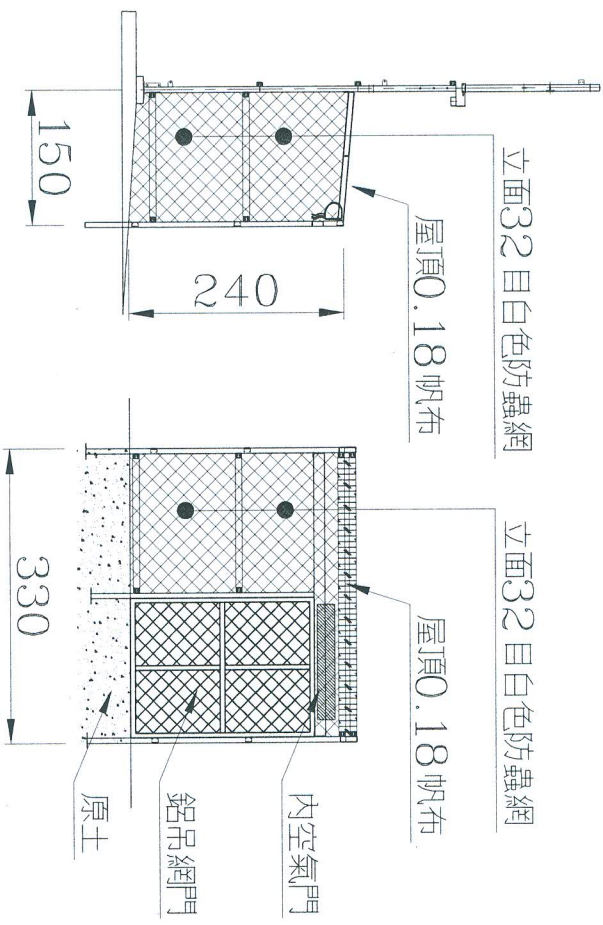


雙重門側面圖

雙重門正面圖

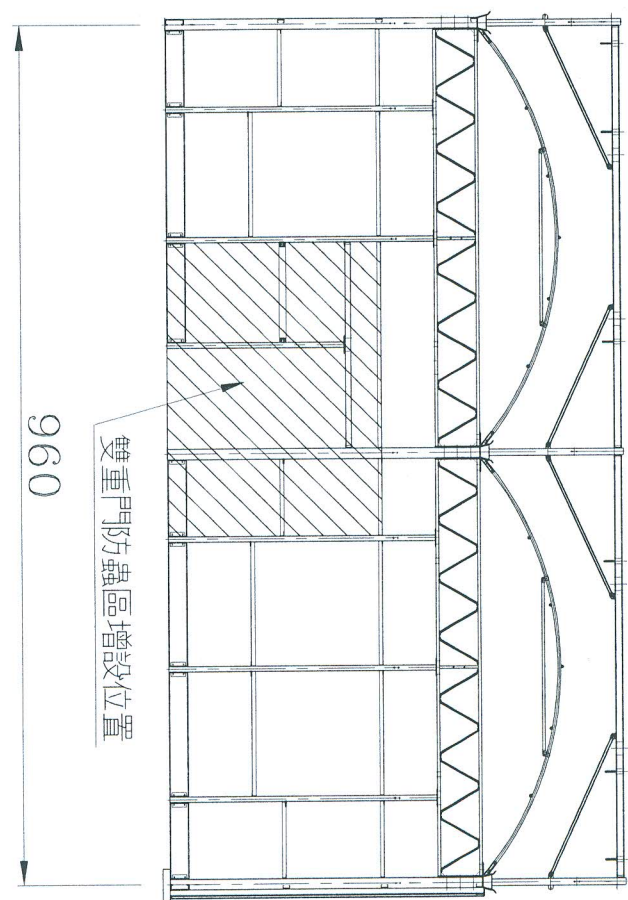


風扇立面圖

發包單位	台南區農業改良場-義竹分場
工程名稱	精密溫室整修工程
圖名	精密溫室雙重門防蟲區詳圖
圖號	2014-A1-3

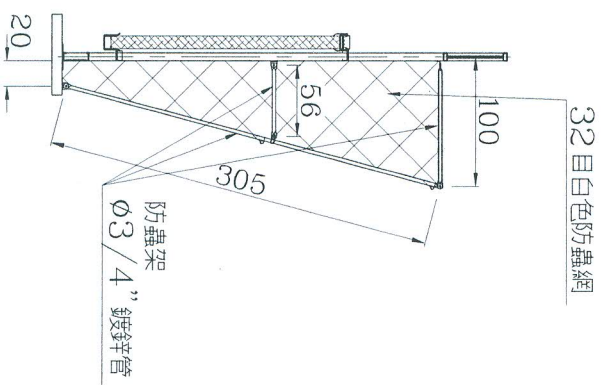


精密溫室
水牆外防蟲區側面圖

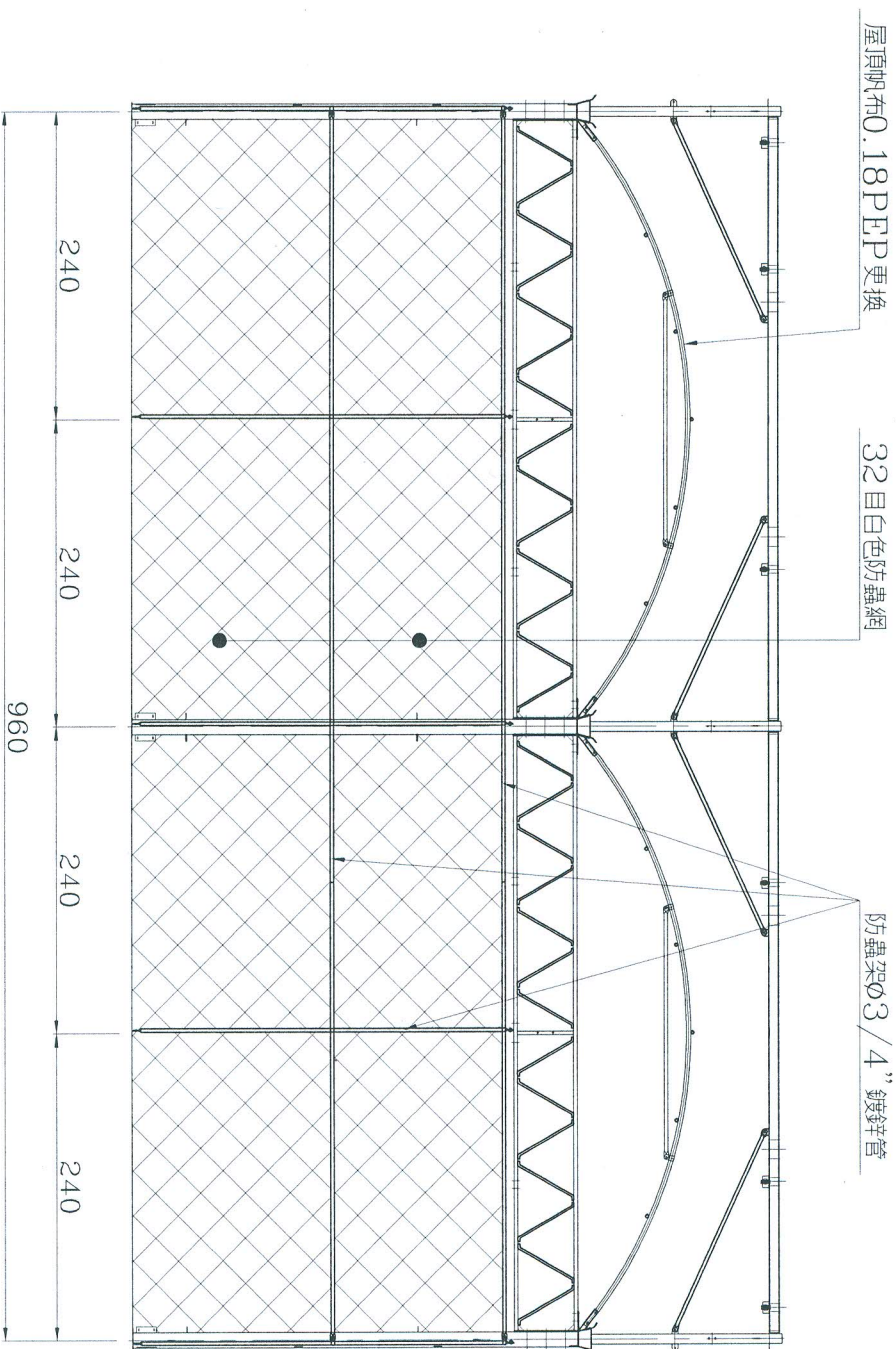


精密溫室 水牆外防蟲區正面圖

發包單位	台南區農業改良場-義竹分場
工程名稱	精密溫室整修工程
圖名	精密溫室水牆外防蟲區詳圖
圖號	2014-A1-4

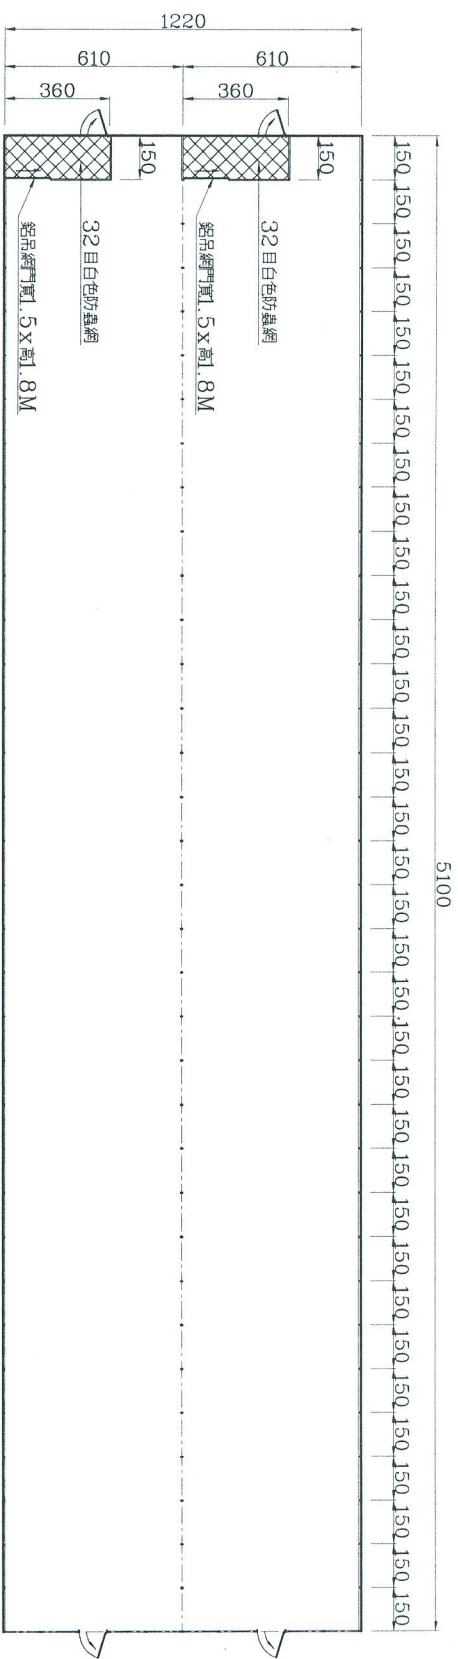


蘆筍栽培溫室一壹層平面圖

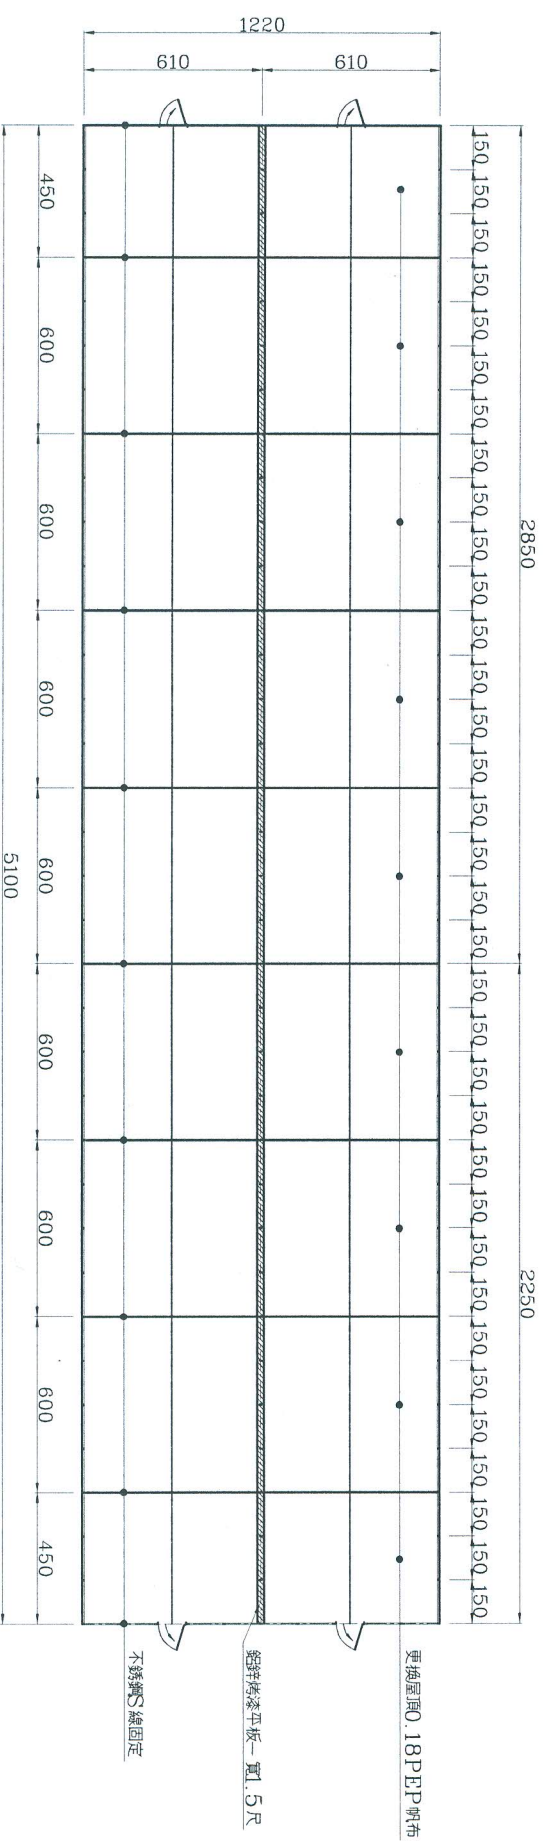


蘆筍栽培溫室一屋頂平面圖


發包單位	台南區農業改良場-義竹分場
工程名稱	蘆筍溫室整修工程
圖名	蘆筍溫室 壹層及屋頂平面圖
圖號	2014-A2-1

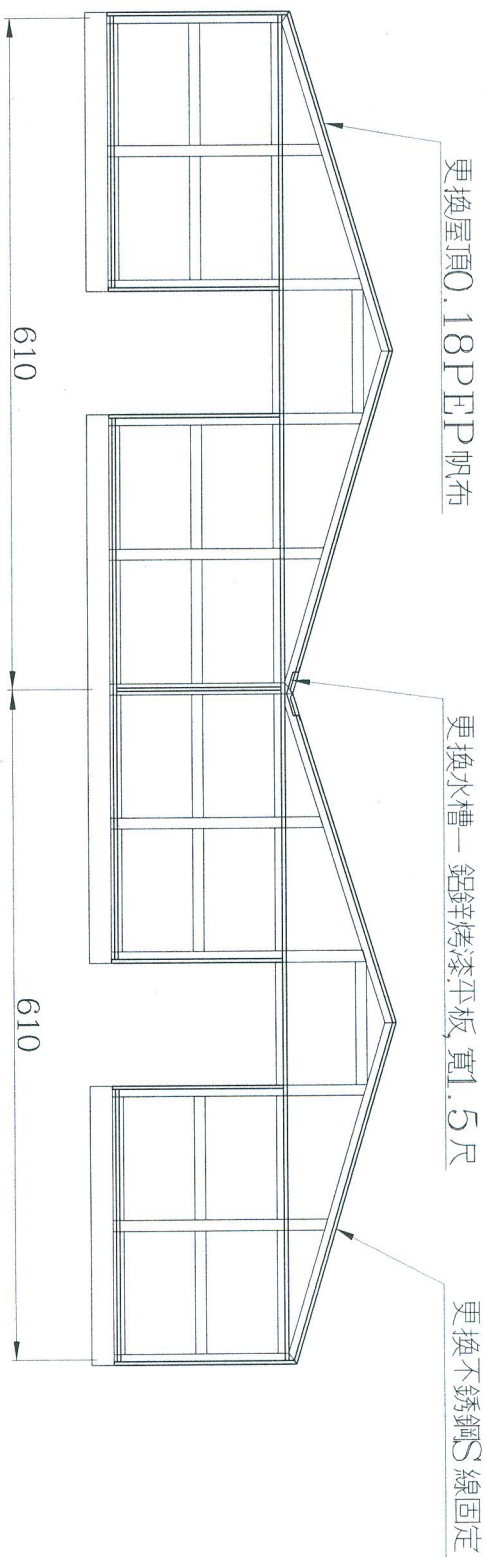

正立面圖

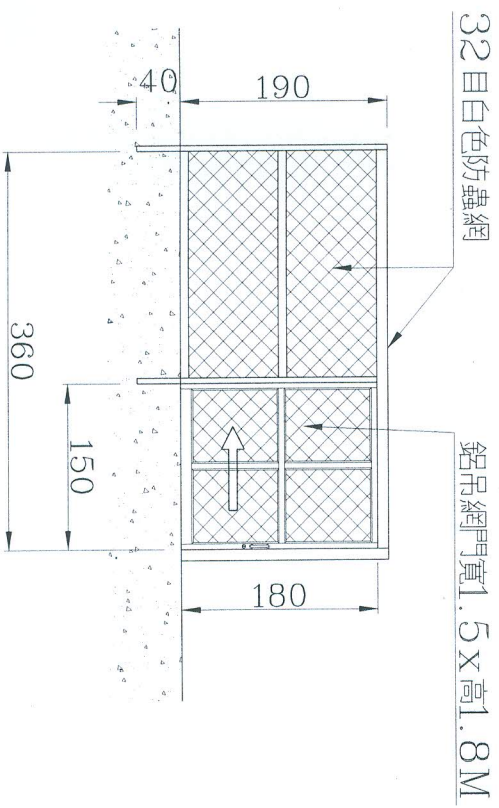

雙重門正面圖

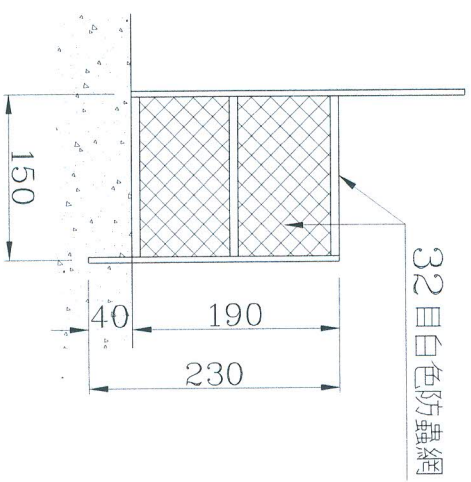

雙重門側面圖

發包單位	台南區農業改良場-義竹分場
工程名稱	蘆筍溫室整修工程
圖名	蘆筍溫室 立面圖及雙重門詳圖
圖號	2014-A2-2