

索引表	
圖號	圖 名
A1	索引表，施工說明，配置圖
A2	曳引機棚.溫室前方棚修改圖
A3	西大樓修改圖1
A4	西大樓修改圖2
A5	品嘗室.文康室修改圖
A6	剖面示意圖
A7	鋼板圖

- 本工程項目說明
- 1、承包商投標或施工前應親自勘察現場。
 - 2、承包商施工，需按照圖說及建築及營造安全設施標準施工，做好工地勞工安全衛生措施，且不得妨礙業主正常使用機能或損壞原有非施工項目設施。如有損壞承包商需負責復原及搬遷復原施工區家具物品。(以上費用內含於包商利潤 不另列)
 - 3、工程進行中之任何疑義，以合約.業主及建築師解釋為準。
 - 4、與非本工程相交接之其它界面承包商需負責修復其結構及外觀（強度；材料；尺寸；色澤；樣式形狀同原始設計）。
 - 5、本工程各工程項目之施工位置及數量，在不影響安全與數量(或總預算)不增減之前提下，可配合工地現況或業主需求，經業主工程相關人員與監造單位三方共同召開工程協調會，確認後可適當調整增減各工程項目之施工位置與數量，承包商應配合施工，並於竣工圖上修正。
 - 6、工程完竣須確實做好環境清潔工作不得留置工地廢棄物於現場。
 - 7、承包商所使用之材料須需符合或優於本圖說內所列之規範(須函文報請業主核准方可採用)。
 - 8、本工程承包商完工前整理備齊(且平日)依規定須作下列文件送設計單位及業主審核存查(一式三份及簽章)費用內含於工程承包利潤 不另列 1.施工計畫書 2.拍攝工程項目施工前 施工中 竣工後照片
 - 3.填寫施工日報表4.主要建材設備出廠證明單5.主要建材材料測試報告(以上皆以A4紙張格式製作或黏貼)
 - 9、承包商應按公共工程施工廠商品質管制作業規定辦理，尤其於廠商於每一施工查驗停留點應隨時通知監造單位現場查驗，並於監造單位查驗前，須確實執行自主檢驗程序，將自主檢查表一併提請監造單位查驗。

台南區農業改良場朴子分場
屋頂遮雨烤漆板更新工程

吳德揚建築師事務所
● T. Y. WU & ASSOCIATES
ARCHITECTS & ENGINEERS

所址：嘉義市大雅路一段208號3樓
TEL：(05) 2787246
FAX：(05) 2756760

簽 章 SEAL


工程名稱
PROJECT

張 號 SHEETS	圖 號 DRAWING NO
1	A1

圖 名
DRAWING


索引表、施工說明
位置圖、配置圖

日 期 DATE
比 例 SCALE A1= 1:100 A3= 1:200
單 位 UNIT 公 分 CM
備 註 NOTE

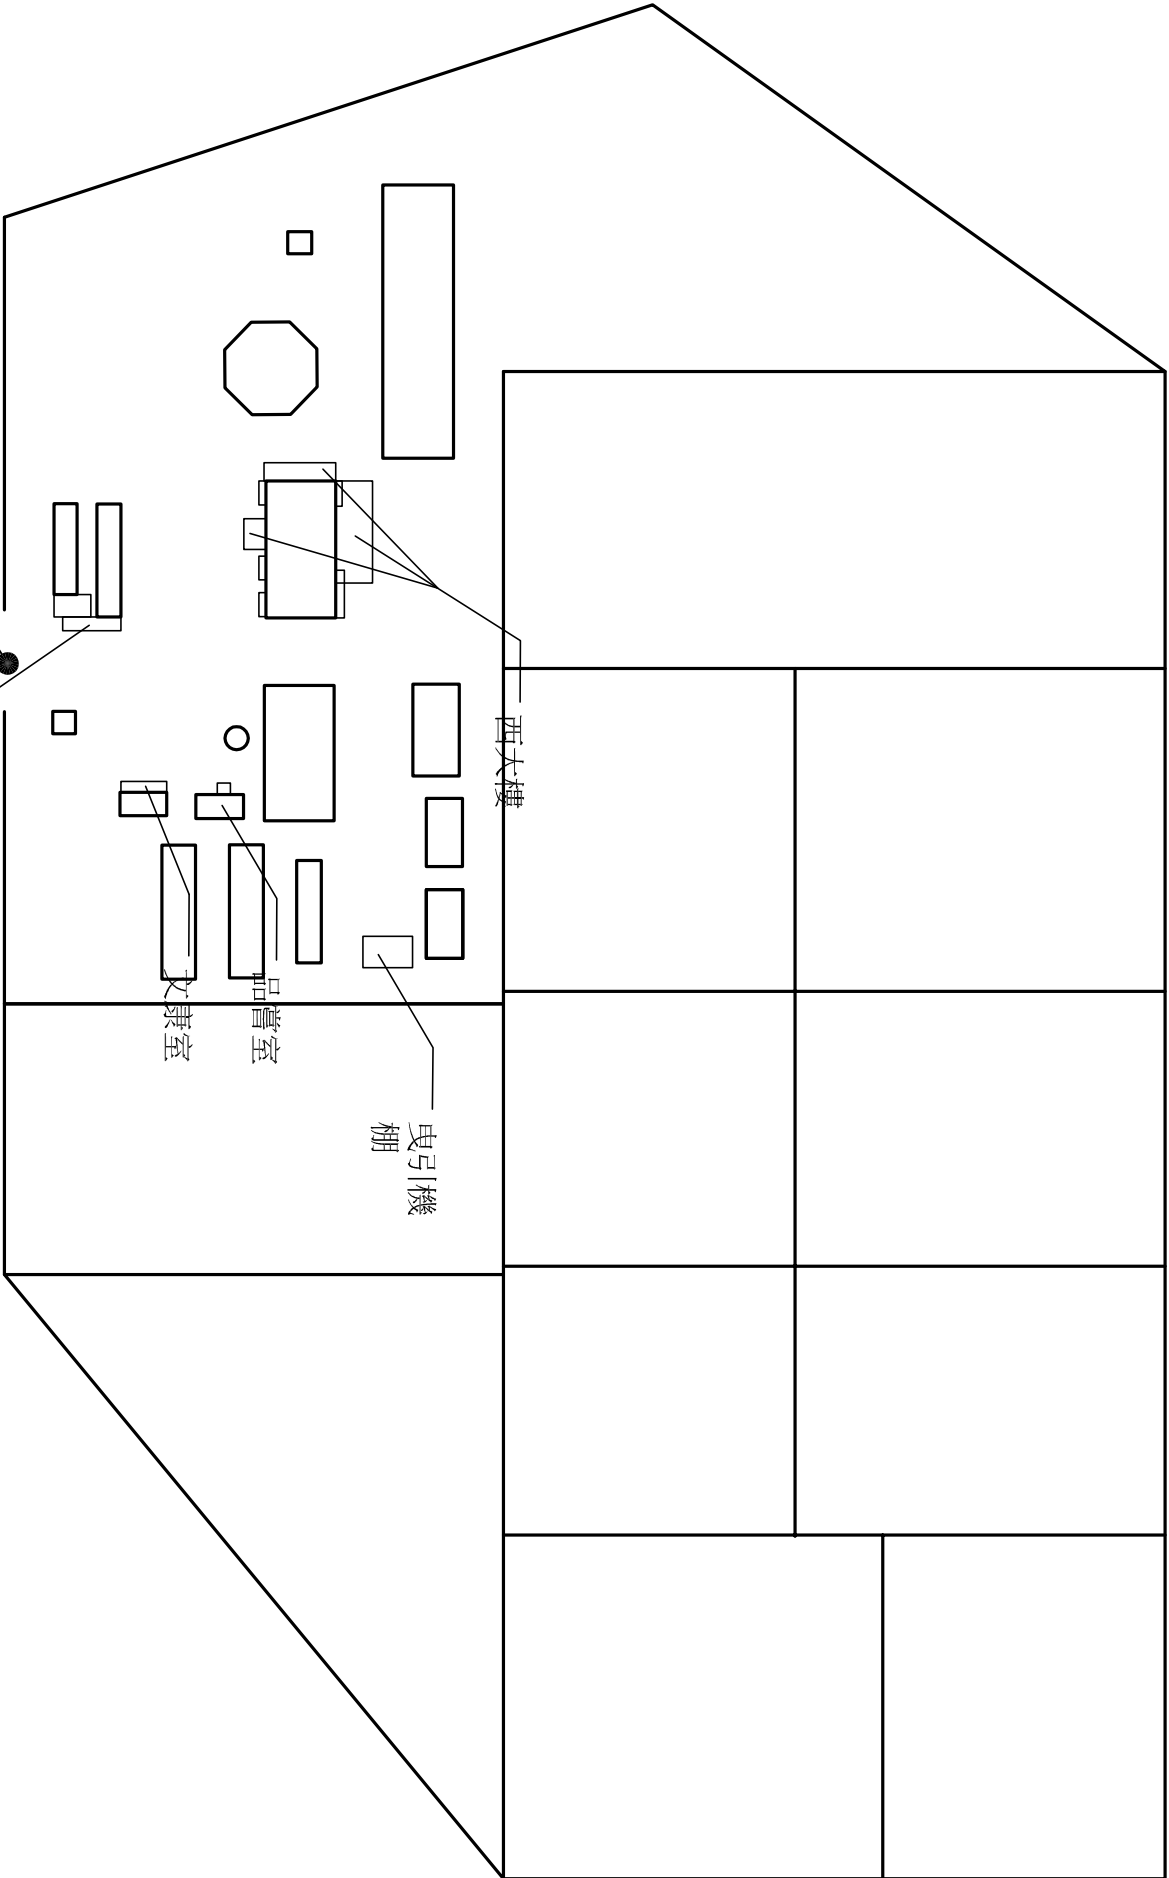


全區配置圖

溫室前
方棚

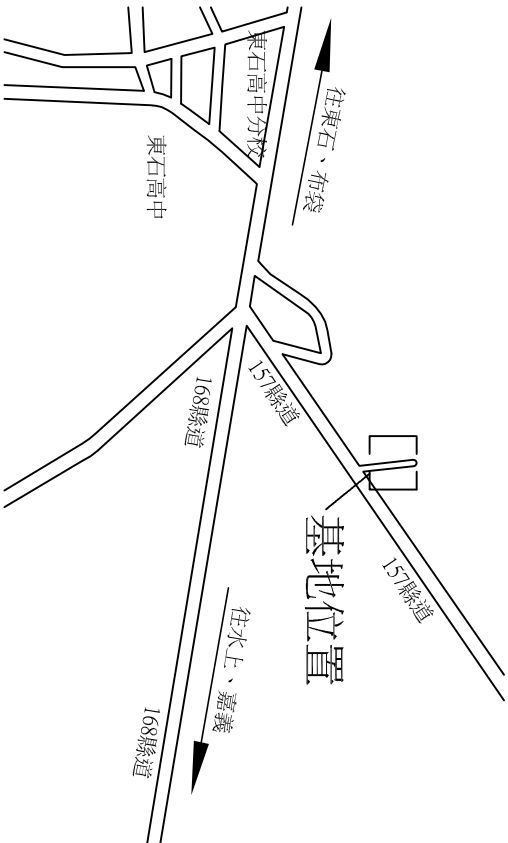

位置圖

曳引機棚

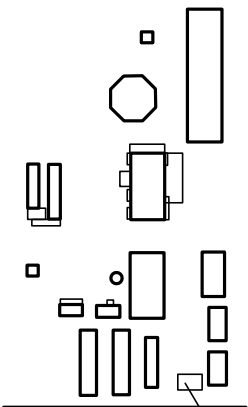

- 斜屋頂較低設不銹鋼集水槽(2端設2"pvc排水立管)
- 換新屋面隱藏式PU烤漆鋼板(含收邊烤漆金屬板)
- 原有舊鋼柱.桁條金屬全部重新油漆(三度)
- 曳引機棚原有舊屋頂鋼板拆除運放 約長1145*寬695cm



原有舊鋼柱.桁條金屬全部重新油漆(三度)


斜屋頂較低設不銹鋼集水槽(2端設2"pvc排水立管)

- 換新屋面隱藏式PU烤漆鋼板(含收邊烤漆金屬板)
- 原有舊鋼柱.桁條金屬全部重新油漆(三度)

曳引機棚原有舊屋頂鋼板拆除運放 約長1145*寬695cm

斜屋頂較低設不銹鋼集水槽(2端設2"pvc排水立管)


台南區農業改良場朴子分場
屋頂遮雨烤漆板更新工程

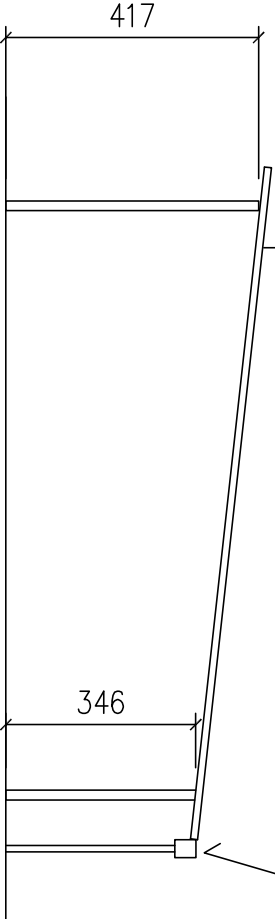

曳引機棚修改圖

剖面示意圖

換新屋面隱藏式PU烤漆鋼板(含收邊烤漆金屬板)圖面尺寸供參考.尺寸誤差+-10CM

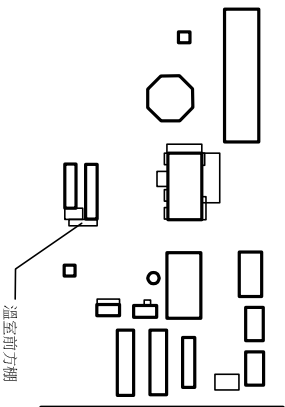

- 斜屋頂較低設不銹鋼集水槽(9.5米長. 2端設2"pvc排水立管)
- 原有舊鋼柱.桁條金屬全部重新油漆(三度)
- 換新屋面隱藏式PU烤漆鋼板(含收邊烤漆金屬板)
- 新裝側牆烤漆鋼板

原有舊屋頂鋼板拆除運放 約長950*寬145cm



原有舊鋼柱.桁條金屬全部重新油漆(三度)

溫室前方棚 修改圖

換新屋面隱藏式PU烤漆鋼板(含收邊烤漆金屬板)圖面尺寸供參考.尺寸誤差+-10CM

吳德揚建築師事務所
T. Y. WU & ASSOCIATES
ARCHITECTS & ENGINEERS

所址：嘉義市大港路二段208號3樓
TEL：(05) 2787246
FAX：(05) 2756760

簽 章 SEAL

工程名稱
PROJECT



張 號 圖 號
SHEETS DRAWING NO

2 A2

圖 名
DRAWING

曳引機棚.溫室
前方棚修改圖

日 期 DATE
比 例 SCALE A1= 1:100 A3= 1:200
單 位 UNIT 公 分 CM
備 註 NOTE

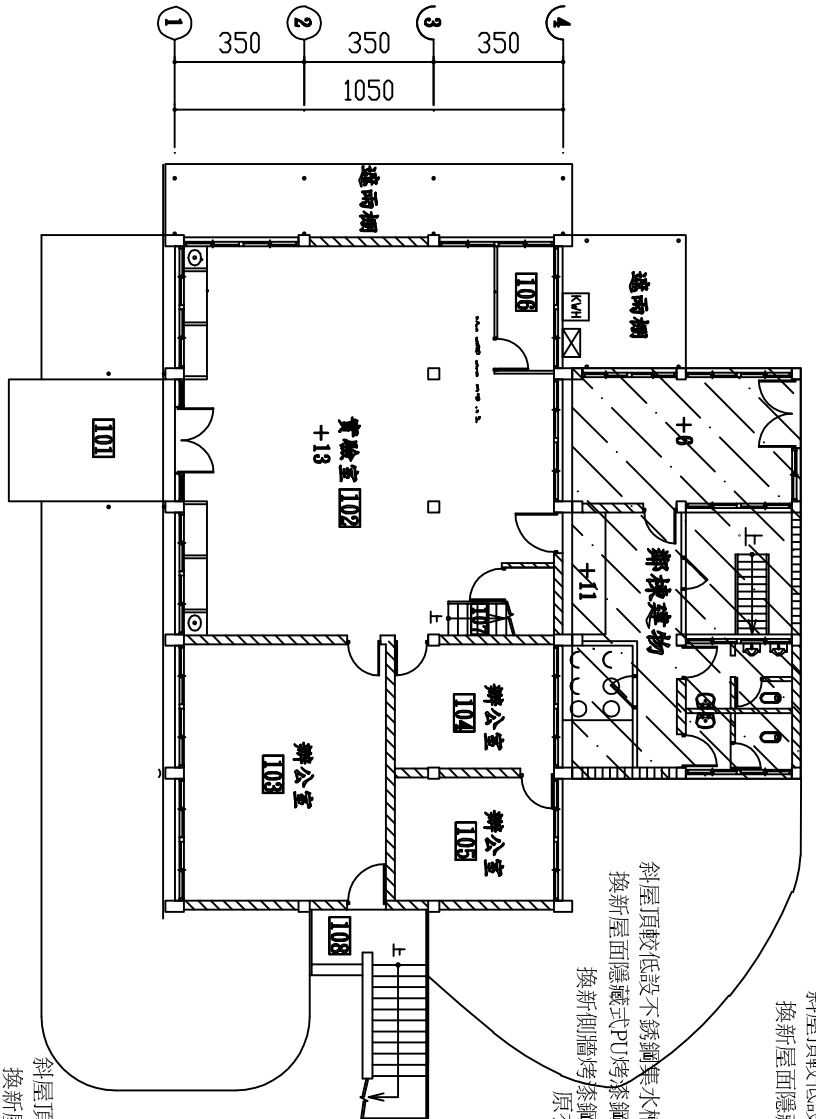
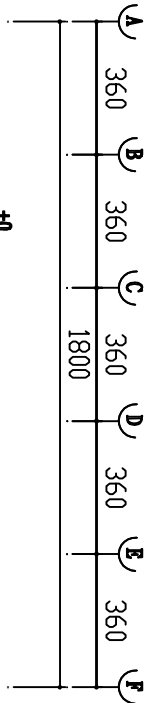


1 壹層平面圖(現況)
A2-1

原有舊鋼柱.桁條金屬全部重新油漆(三度)


1 貳層平面圖(現況)
A2-2

原有舊鋼柱.桁條金屬全部重新油漆(三度)

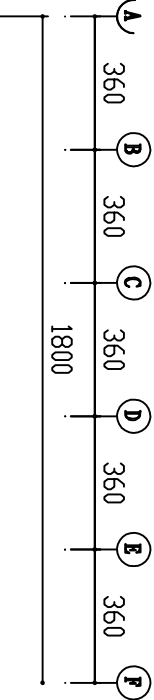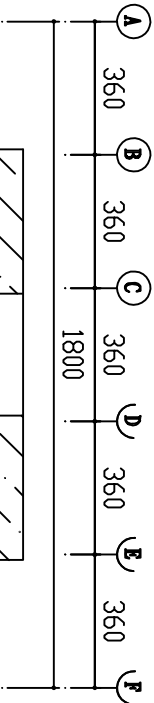

西大樓修改圖

換新屋面隱藏式PU烤漆鋼板(含收邊烤漆金屬板)圖面尺寸供參考.尺寸誤差±10CM


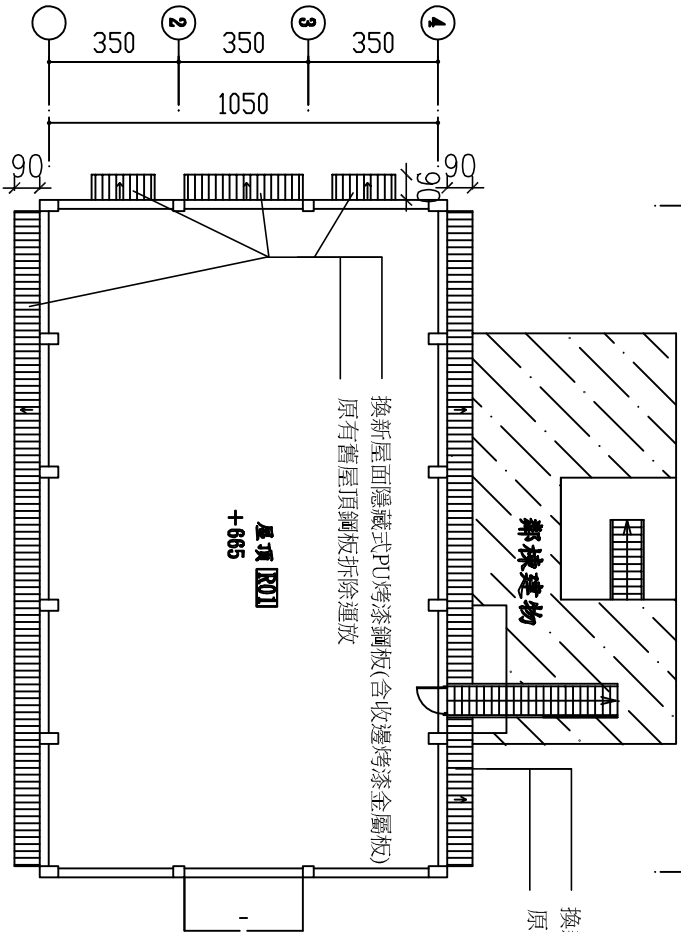


1 屋頂層平面圖(現況)
A2-3

S:1/150

原有舊鋼柱.桁條金屬全部重新油漆(三度)

340

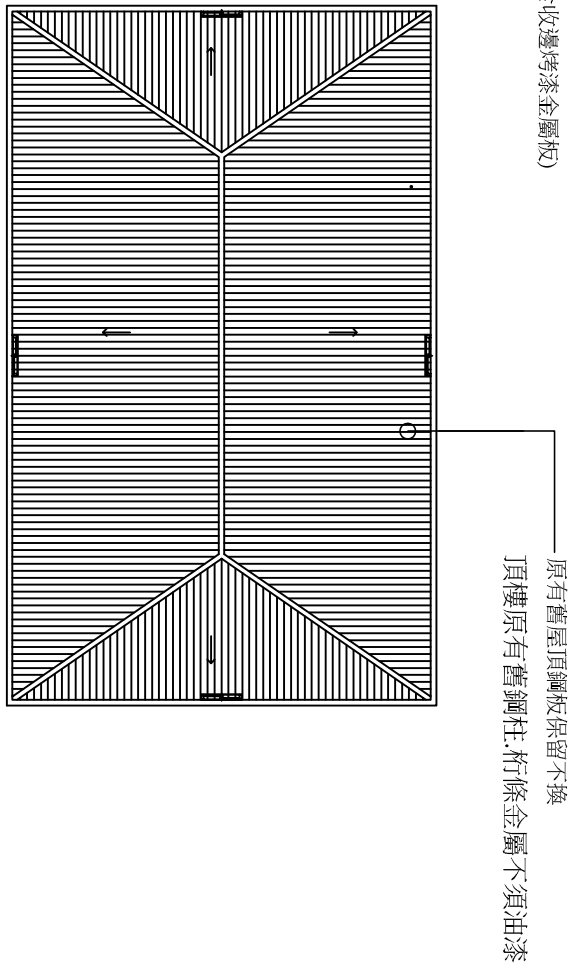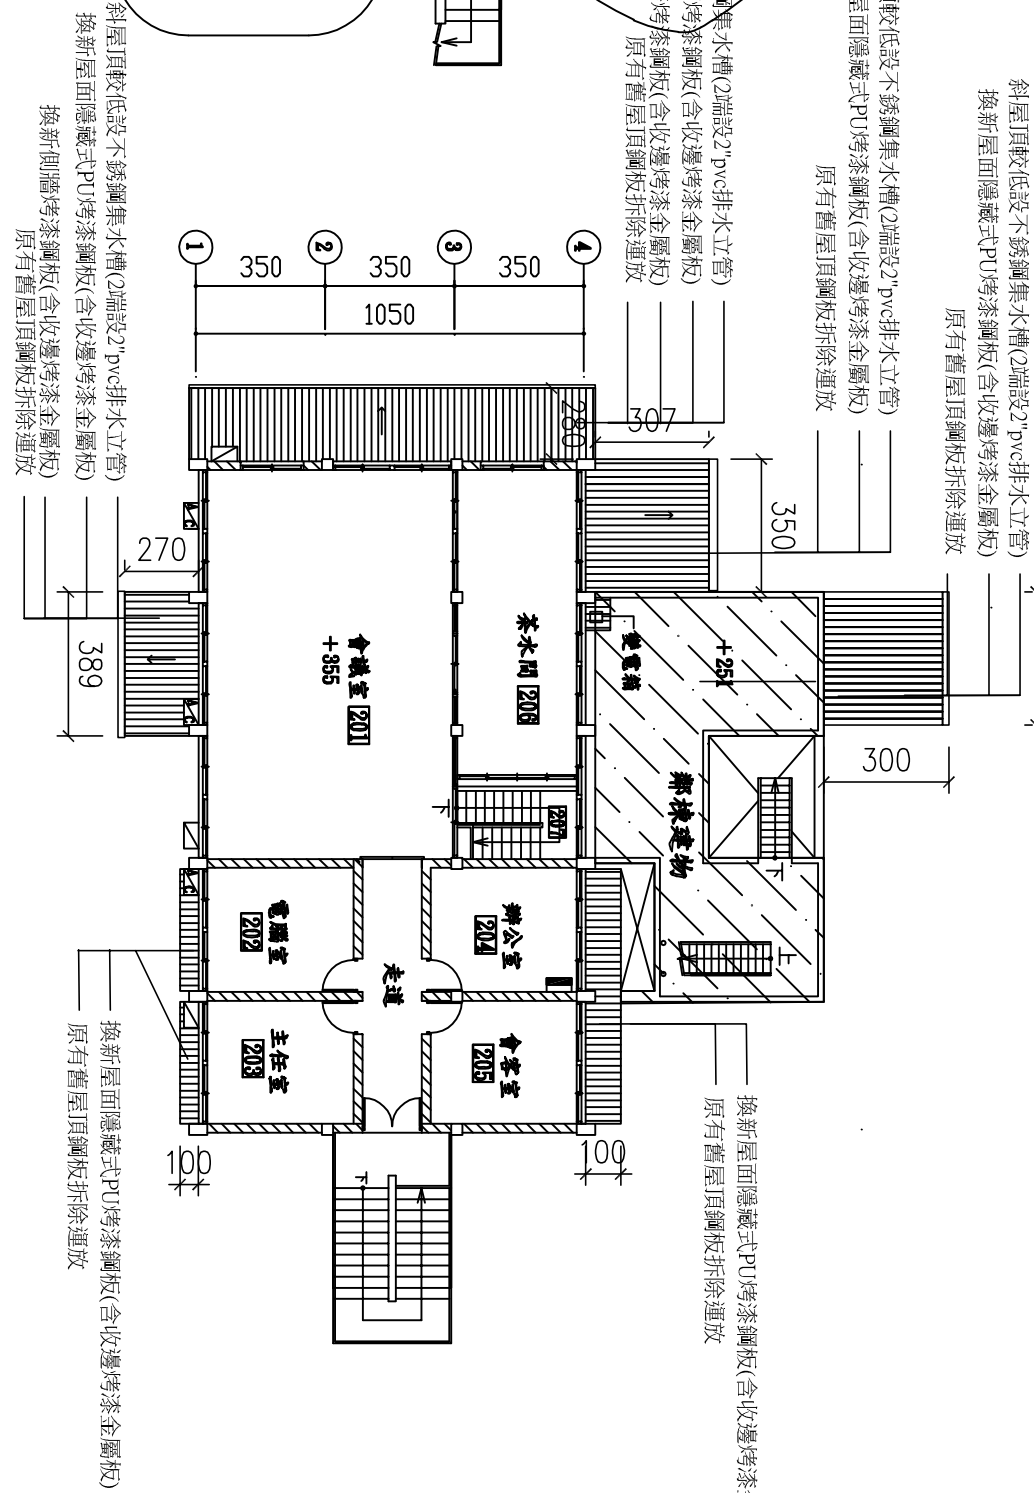

2 屋頂層平面圖(現況)
A2-3

S:1/150

張 號 SHEETS	圖 號 DRAWING NO
4	A4

比 例 SCALE
A1= 1:100
A3= 1:200

原有舊鋼柱、桁條金屬全部重新油漆(三度)

1樓入口斜屋頂較低設不銹鋼集水槽(2端設2"pvc排水立管)

換新屋面隱藏式PU烤漆鋼板(含收邊烤漆金屬板)

新裝側牆烤漆鋼板

原有舊屋頂鋼板拆除運放



換新側牆烤漆鋼板(含收邊烤漆金屬板)

斜屋頂較低設不銹鋼集水槽(2端設2"pvc排水立管)

換新屋面隱藏式PU烤漆鋼板(含收邊烤漆金屬板)

新裝側牆烤漆鋼板(含收邊烤漆金屬板)

原有舊屋頂鋼板拆除運放



換新屋面隱藏式PU烤漆鋼板(含收邊烤漆金屬板)

原有舊屋頂鋼板拆除運放




斜屋頂較低設不銹鋼集水槽(2端設2"pvc排水立管)

換新屋面隱藏式PU烤漆鋼板(含收邊烤漆金屬板)

(含收邊烤漆金屬板)


原有舊屋頂鋼板拆除運放

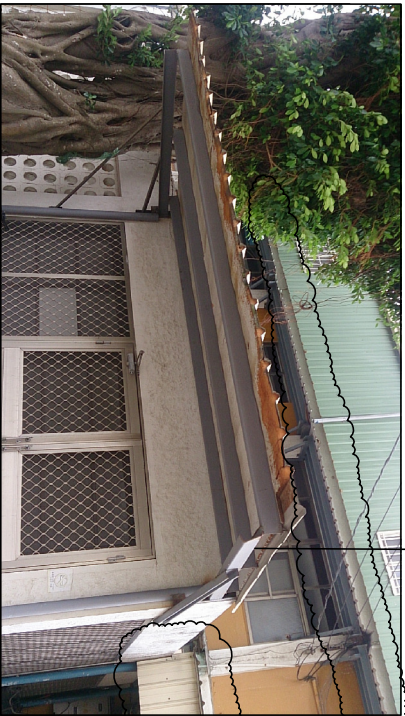

西大樓修改圖

西大樓修改圖


換新屋面隱藏式PU烤漆鋼板(含收邊烤漆金屬板)圖面尺寸供參考,尺寸誤差±10CM

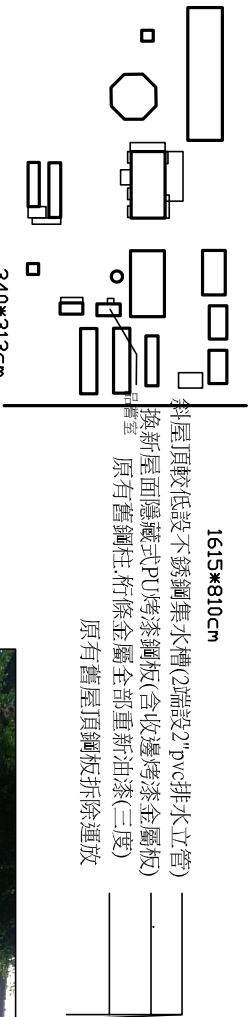

原有舊鋼柱.桁條金屬全部重新油漆(三度)
1615*810
斜屋頂較低設不銹鋼集水槽(2端設2"pvc排水立管)
換新屋面隱藏式PU烤漆鋼板(含收邊烤漆金屬板)
1615*810cm
原有舊屋頂鋼板拆除運放

品嘗室 修改圖

換新屋面隱藏式PU烤漆鋼板(含收邊烤漆金屬板)圖面尺寸供參考.尺寸誤差+-10CM

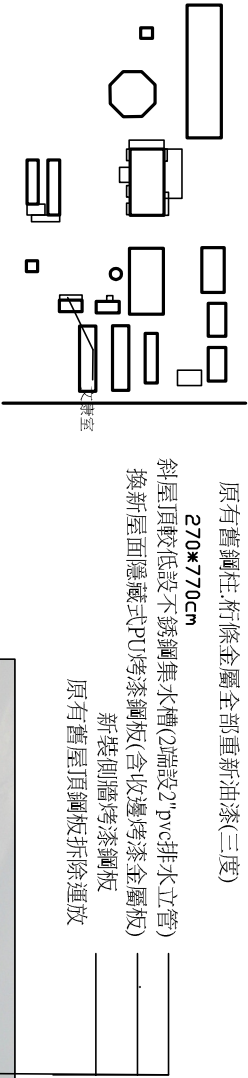


270*770cm
斜屋頂較低設不銹鋼集水槽(2端設2"pvc排水立管)
換新屋面隱藏式PU烤漆鋼板(含收邊烤漆金屬板)
270*770cm
新裝側牆烤漆鋼板
原有舊屋頂鋼板拆除運放
原有舊鋼柱.桁條金屬全部重新油漆(三度)

文康室 修改圖

換新屋面隱藏式PU烤漆鋼板(含收邊烤漆金屬板)圖面尺寸供參考.尺寸誤差+-10CM

屋脊及山牆邊收邊 烤漆鋼板及安裝 (屋頂.相關側牆)厚0.5mm以上
需用不鏽鋼螺絲拴緊(並塗silicon)
屋面隱藏式PU烤漆鋼板及安裝 (屋頂.相關側牆)厚60mm以上
原有舊屋頂鋼構重新油漆
原有舊屋頂鋼板拆除運放

原有舊屋頂鋼構重新油漆

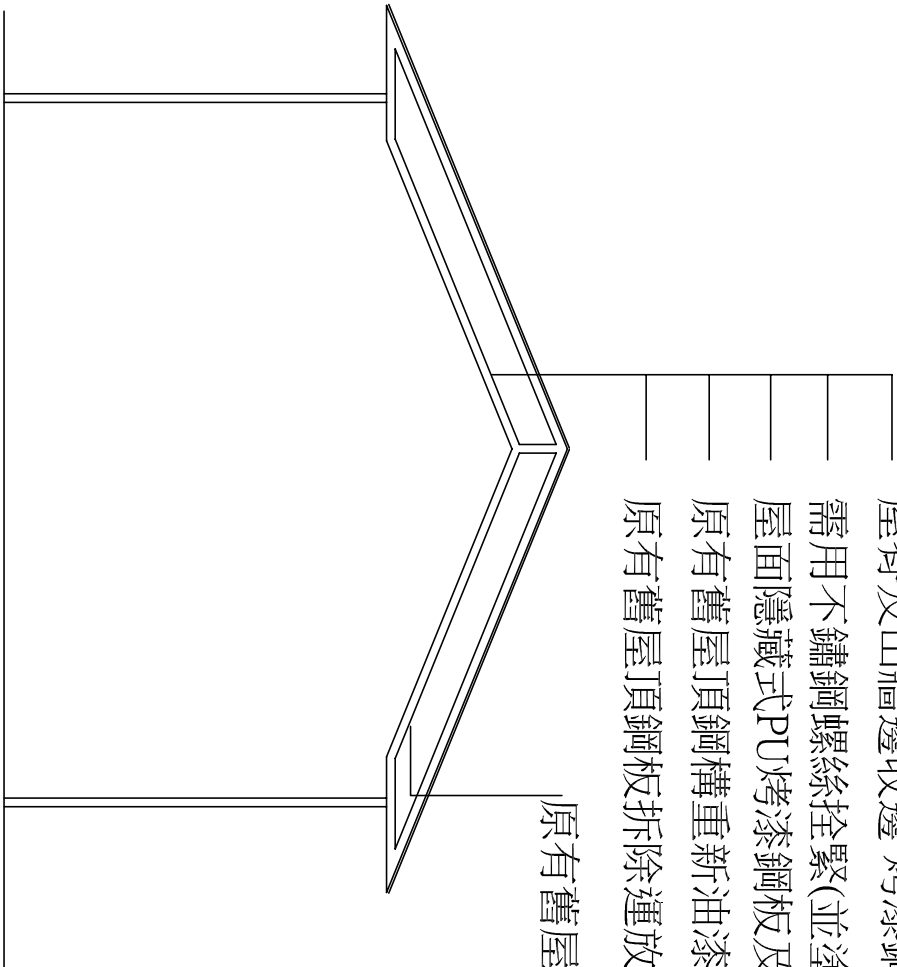

剖面修改示意圖

中脊新收邊烤漆金屬板(實厚0.5mm以上)
屋面隱藏式PU烤漆鋼板
板尾折起

屋脊金屬封口板
原有鋼架桁條重油金屬漆(三度)

原有鋼架樑重油金屬漆(三度)

中脊收邊示意圖


新收邊烤漆金屬板(實厚0.5mm以上)
屋面隱藏式PU烤漆鋼板

原有鋼架桁條(或鋼架)重油金屬漆(三度)


原有鋼架樑重油金屬漆(三度)

收邊示意圖 2

屋面隱藏式PU烤漆鋼板斷面參考圖

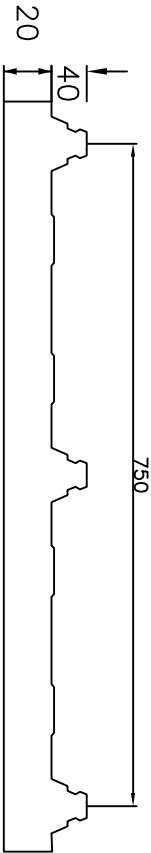

屋面隱藏式PU烤漆鋼板

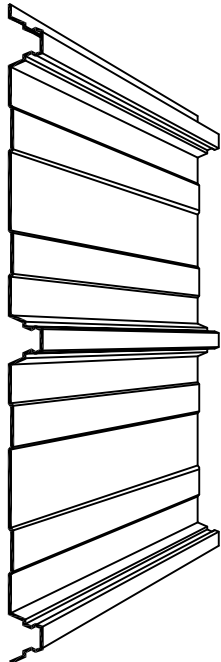

簷口金屬封口板斷面示意圖

斜屋頂較低設不銹鋼集水槽免做簷口金屬封口板



屋脊金屬封口板斷面示意圖

屋面隱藏式PU烤漆鋼板
烤漆鋼板材質規範說明：

一、鋼板基礎強度：

A.成型鋼板基材 其降伏強度為250N/mm²

B.泛水收邊鋼板基材強度與成型鋼板基材同材質。

二、鋼板厚度：

A.烤漆鋼板T=0.6MM(商業統稱)

B.鋼板基材表面烤漆處理後，鋼板總厚度為0.52MM±0.02MM

三、烤漆表面處理：

A.正面烤漆：

1.底漆--5±0.5um高防蝕性聚胺基甲酸乙酯樹脂塗料(Polyurethane primer)

2.面漆--15±1um聚脲樹脂塗料(Neo Matt(Super Modified Polyester)

3.正面烤漆總膜厚為20±2um

B.背面烤漆：

1.底漆--2um高防蝕性聚胺基甲酸乙酯樹脂塗料(Polyurethane primer)

2.面漆--7um耐腐蝕環氧樹脂或聚脲樹脂塗料(Epoxy Primer/Polyester)

3.背面烤漆總膜厚為10±2um

四、1.鋼板背面披覆20mmPU發泡隔熱材。2.底板鋼板厚度為0.2±0.02mm

五、鋼板成型尺寸規格：

1.鋼板有效寬度為750MM±10MM

2.鋼板波高為40±2mm

3.鋼板與PU發泡隔熱材於工廠一體成形

六、送審要求及證明文件：本鋼板造型供參考,市品相似者符合規格者皆可採用

1.鋼板施工前廠商須將成型鋼板斷面樣品及鋼板材質規格資料送經建築師及業主審核，經核可後方能進場施工。

2.鋼板材質證明及無輻射污染證明書。

3.鋼板成型廠商須具有工廠登記證。

屋面隱藏式PU烤漆鋼板形式可依各市品而不同.鋼板厚及烤漆需符合即可 金屬板(實厚0.5mm以上)