



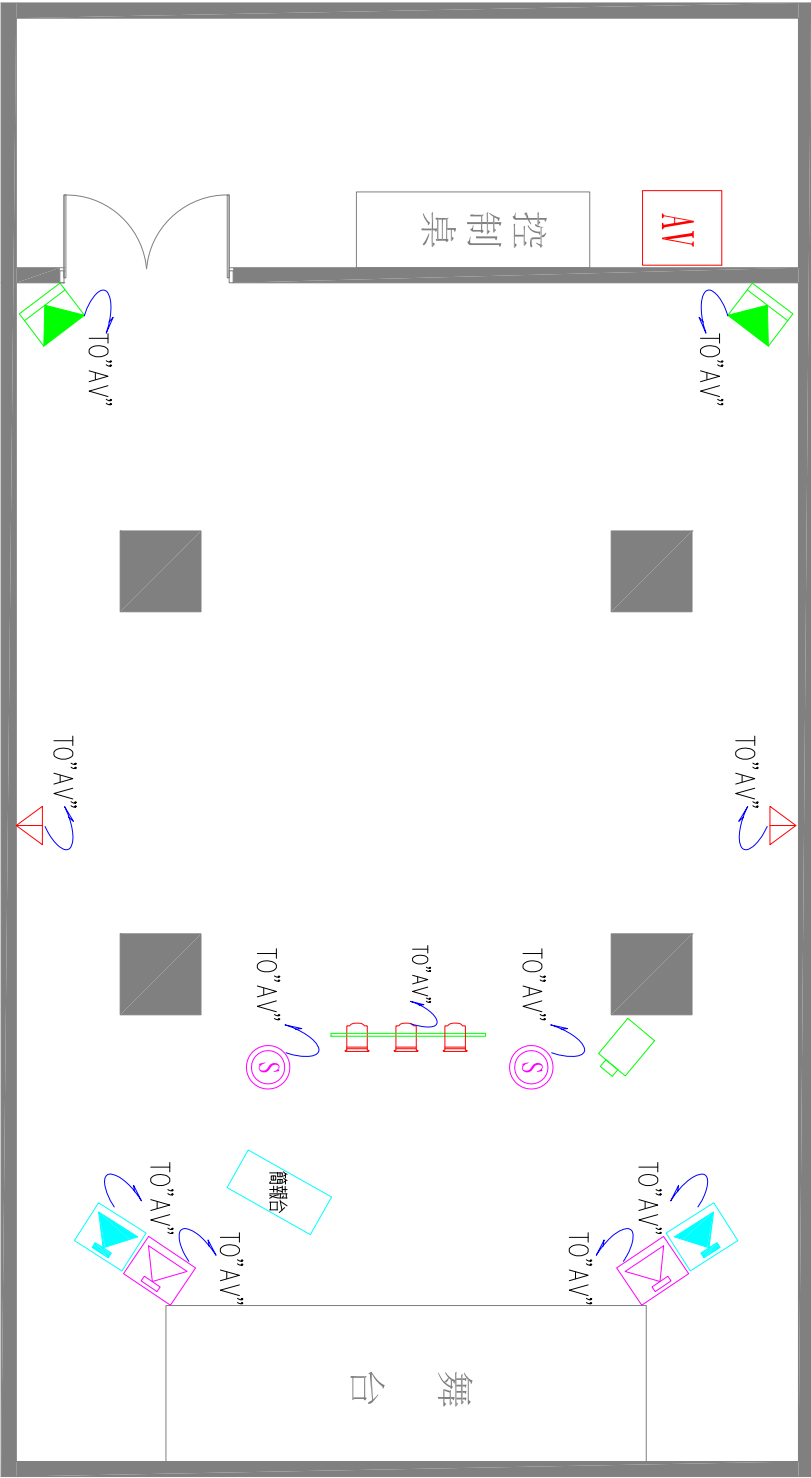

圖例	說 明	數量	安裝位置
	喇叭	2	壁 / 吊掛式 離地 H: 250cm 以上或配合現場調整
	超低音喇叭	2	壁 / 吊掛式 離地 H: 250cm 以上或配合現場調整
	二音頻喇叭	2	壁 / 吊掛式 離地 H: 250cm 以上或配合現場調整
	50W 吸頂喇叭	2	壁 / 吊掛式 離地 H: 250cm 以上或配合現場調整
	舞台投射燈	3	吊掛式 吊掛至天花板或配合現場調整
	LED 簡報投射燈	1	吊掛式 配合現場調整
	無線麥克風用天線	2	壁掛式 離地 H: 250cm 或配合現場調整

視聽設備系統平面示意圖

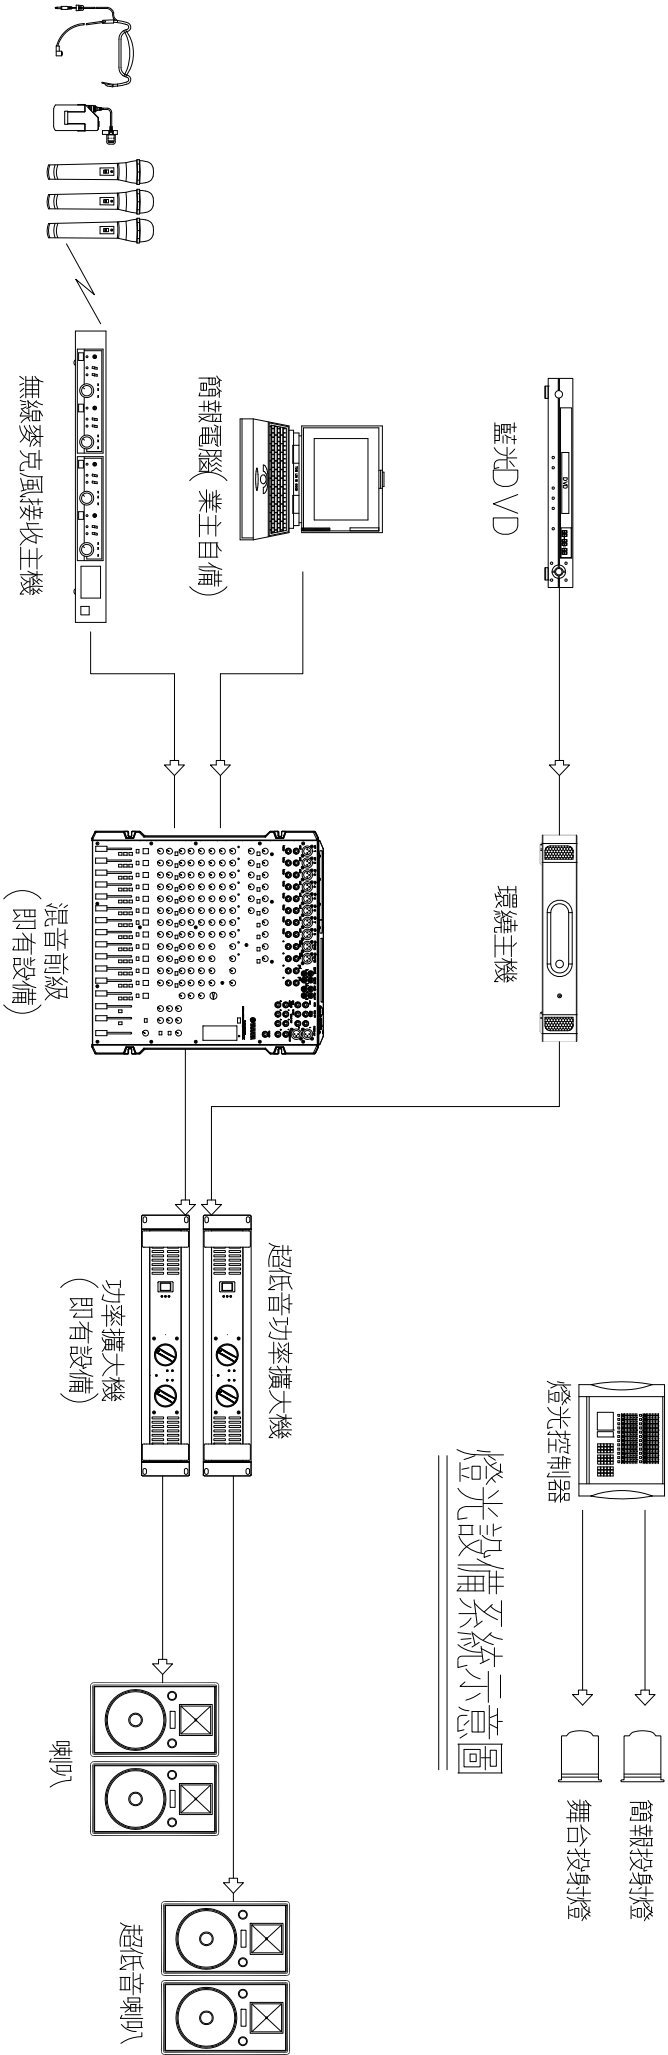

燈光設備系統示意圖

視聽設備系統示意圖

工程名稱		台南農業改良場		繪圖	DRAWN	設計	DESIGNED	比例	SCALE	圖號	張號	備註
圖名		1F簡報室視聽系統平面示意圖		核對	CHECKED	工程編號	日期	DATE				