


耐候防污型矽利康填縫劑

單劑型中性之矽利康材質，固化後無矽塑化劑(俗稱矽油)滲漏之虞，適用於室外之防水填縫，如玻璃、窗框、金屬版、石材等之防水填縫，產品符合ASTM C920規範要求，且經認證實驗室通過，其詳細之材質物化特性要求如下表所列；

試驗項目	性能要求	試驗規範
硬度, 邵A	14 - 25	ASTM D- 2240 或 ASTM C- 661
極限抗拉強度	≥ 1.2 MPa	ASTM D- 412
極限伸長率	≥ 300 %	ASTM D- 412
流變性質(下垂度,垂流)	≤ 2.8mm	ASTM C- 639
污染性	無 (No)	檢附試驗報告

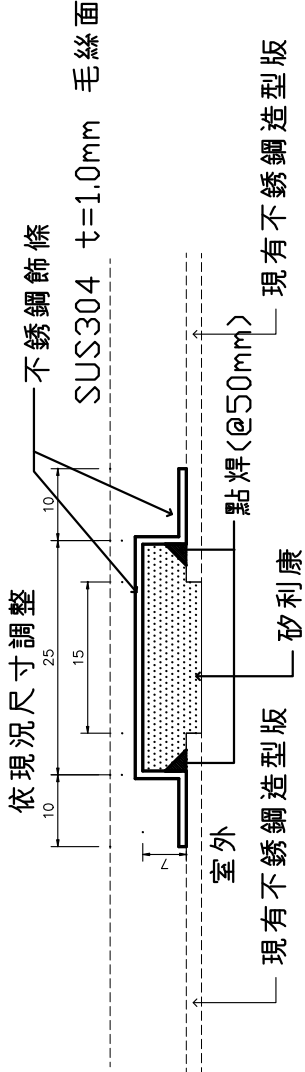


line ① ~ ⑰ 橫剖詳細圖 S=1/1

註: 1. 承包商在施工前必須提送由矽利康原廠出具之實際外牆基材與欲施作之矽利康填縫劑材質之現場黏著性測試報告(依ASTM C1521測試程序)，以確認所選用材料及正確施工程序，作為未來驗收標準依據。


2. 承包商在施工中也應請矽利康原廠派員進行施工檢測，檢查數量應不少於5個位置。

3. 本工程由承包商保固3年。

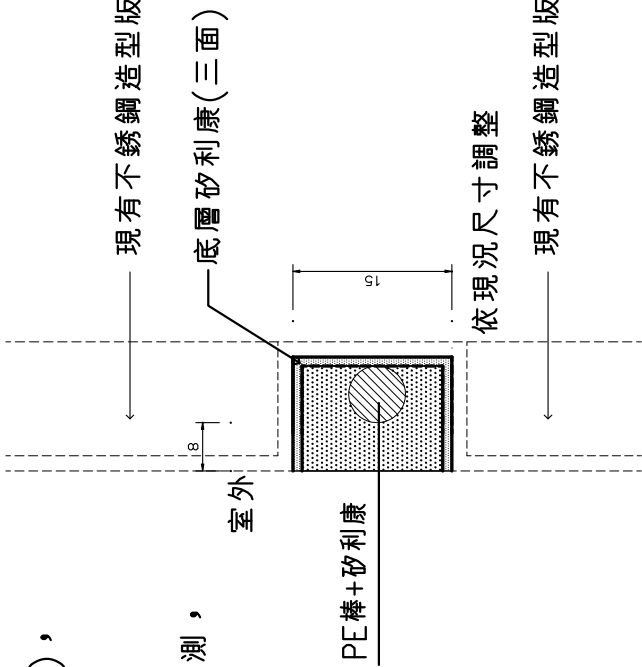

line ① ~ ⑰ 縱剖詳細圖 S=1/1

工程名稱	台南區農業改良場辦公大樓帷幕牆漏水改善工程
業主	某鐘洲建築師事務所
地址	台南市健康路一段56號
電話	(06) 2241912 0-21
FAX	(06) 2241913
印鑑	
圖別	剖面圖
比例	如圖
設計	
繪圖	
單位	mm
修改內容	
圖號	A4
張號	4/4
日期	

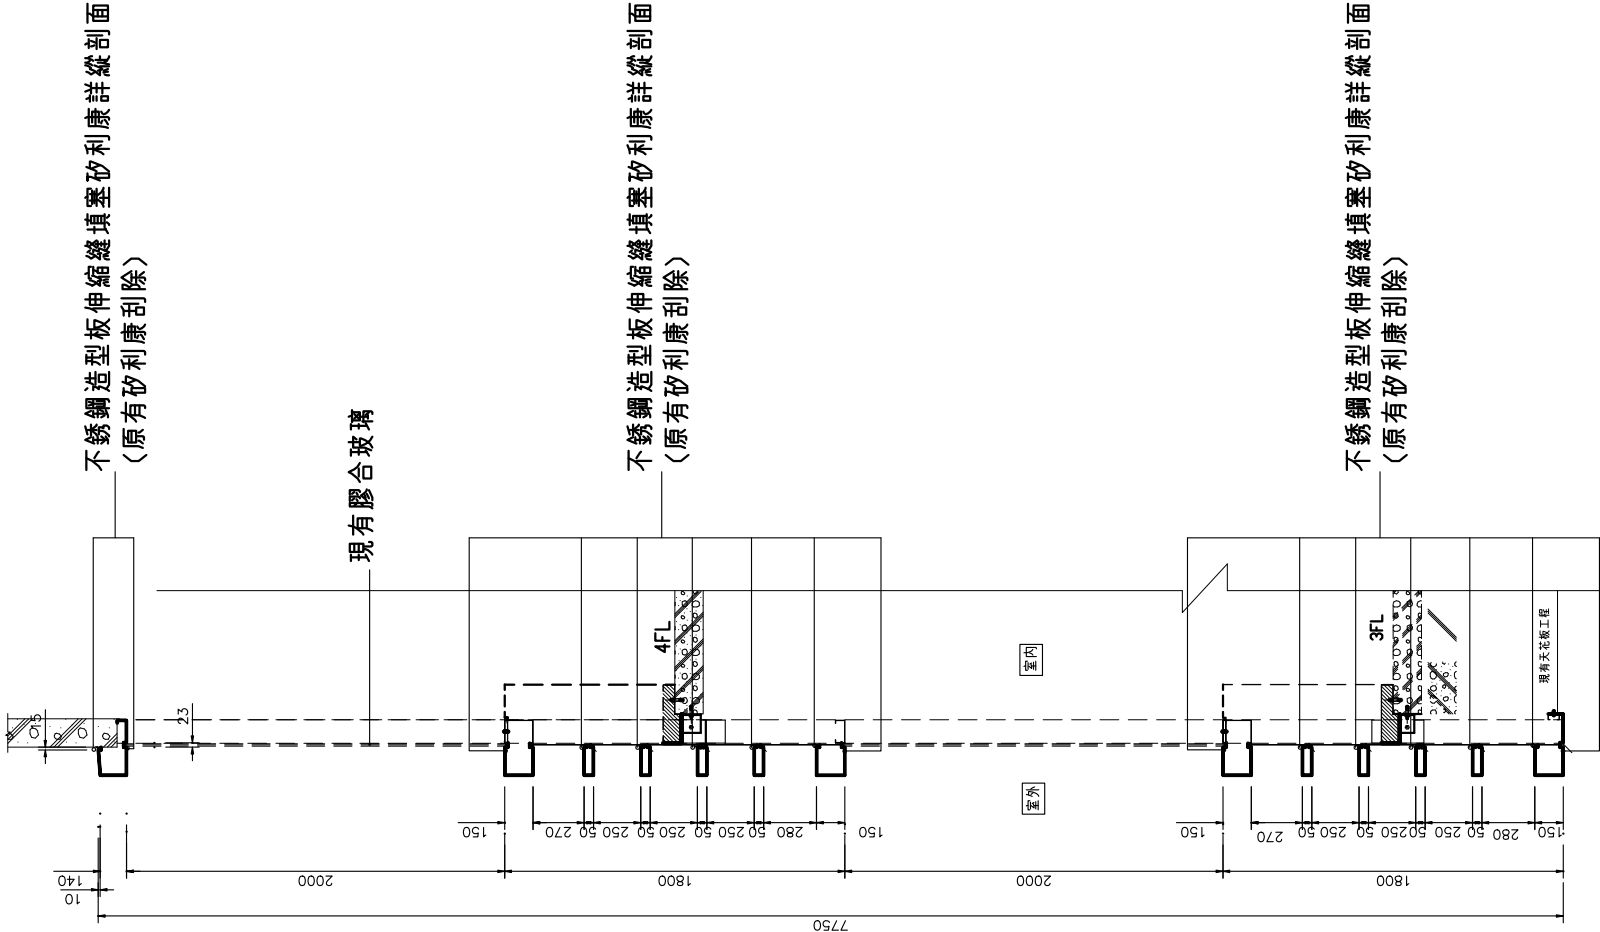

A 剖面圖 S=1/40