牆面工程
1.木作造型牆暗架，角材架構間距不得大於450mm。
2.造型牆面使用5mm夾板封面至天花板。
3.視聽設備載吊安裝處角材架構間距不得大於250mm，且夾板應予以補強。
4.依圖面刷平光水性油漆(含AB膠、批土、打磨、一底三度)。
5.貼木皮處染色、刷漆處理(一底三度)。
6.油漆顏色種需先提供認可且部分試刷經監造及甲方確認無誤方得施作。
7.本工程所使用之板材、角材一律使用 F1級具綠建材認證之材料，塗料、接著劑等亦需使用低甲醛產品。

種子展示區
1.木作內凹方格，尺寸如圖標示，內側刷漆，顏色與外同。
2.格後方以5mm噴砂玻璃封底後留T5燈管安裝空間。
3.凹槽內分隔需以活動式層板方式製作，並預留玻璃活動取出空間，以便燈具維修。
4.每層依圖各安裝一個活動式種子展示瓶，層板中心需預留安裝孔。
5.種子由甲方提供，種子填裝完畢後瓶口需封蠟始得安裝擦入層板預留孔，
6.本工程所使用之板材、角材一律使用 F1級具綠建材認證之材料，塗料、接著劑等亦需使用低甲醛產品。

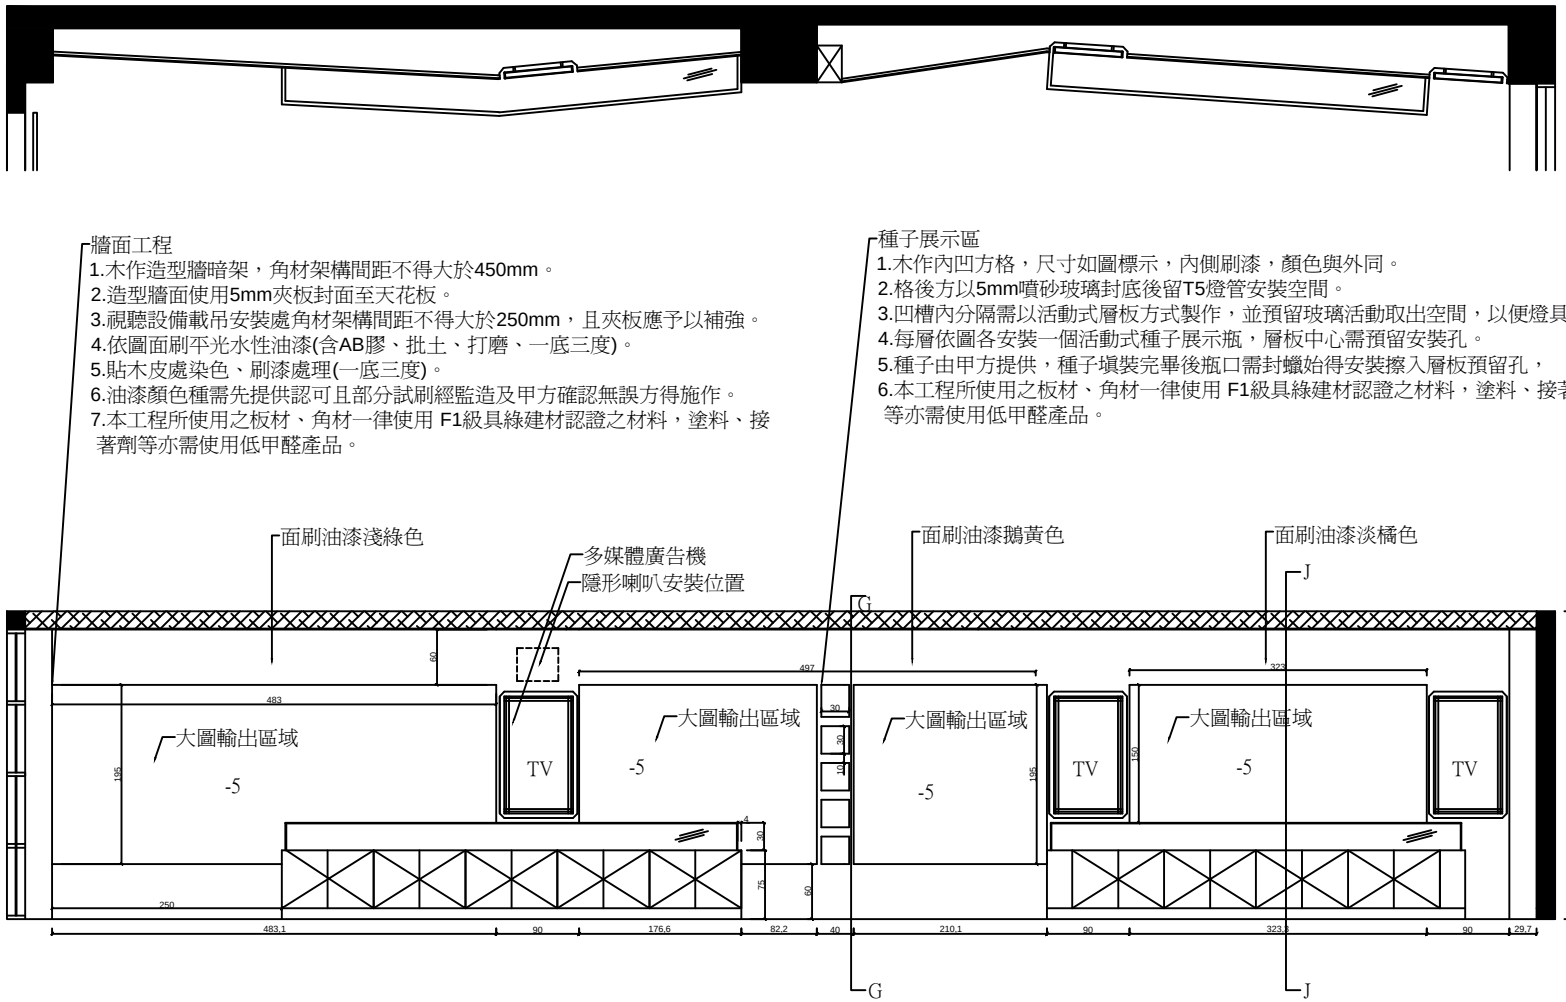

E-E剖面圖

A3 S:1/50