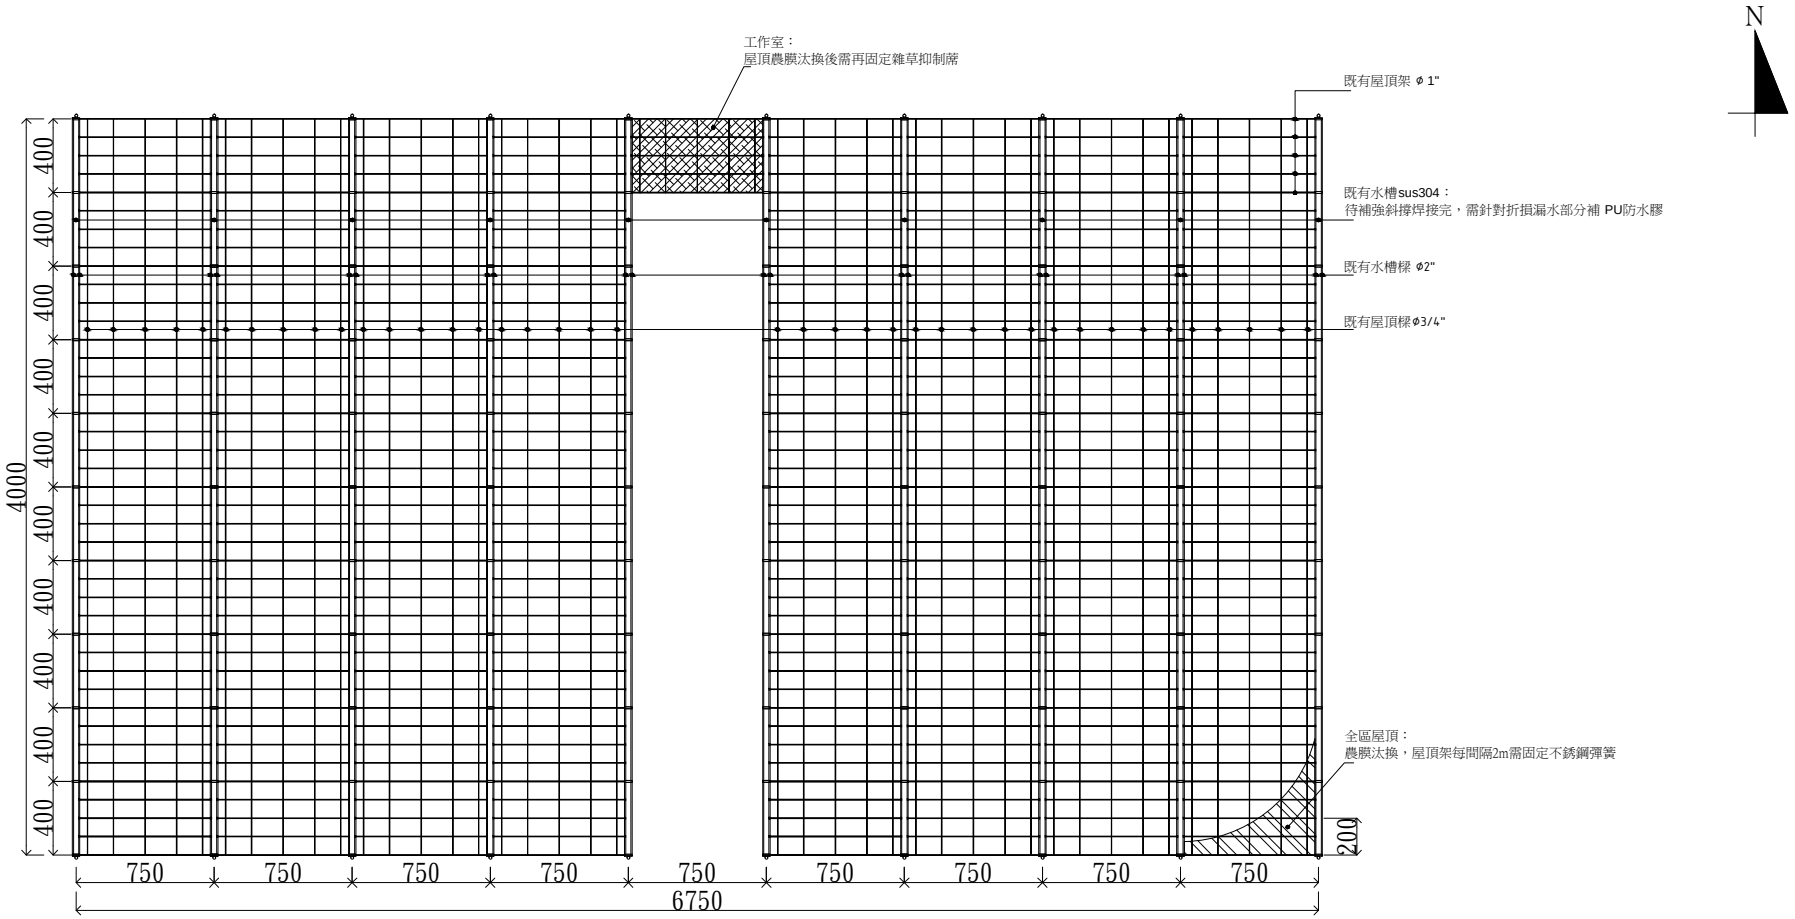

繪圖 DRAWN	日期 DATE	比例尺 SCALES	台南區農業改良場 第20、21區溫室農膜汰換工程	屋頂示意圖	圖號 DWG NO.
設計 DESIGNED	日期 DATE	單位 UNIT cm			張數 PAGE 第 2 頁 共 4 頁
核准 APPROVED	日期 DATE				