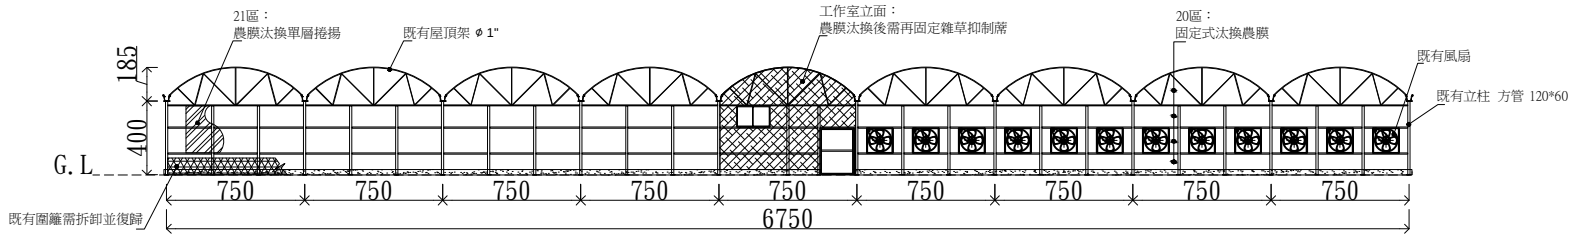

北面圖

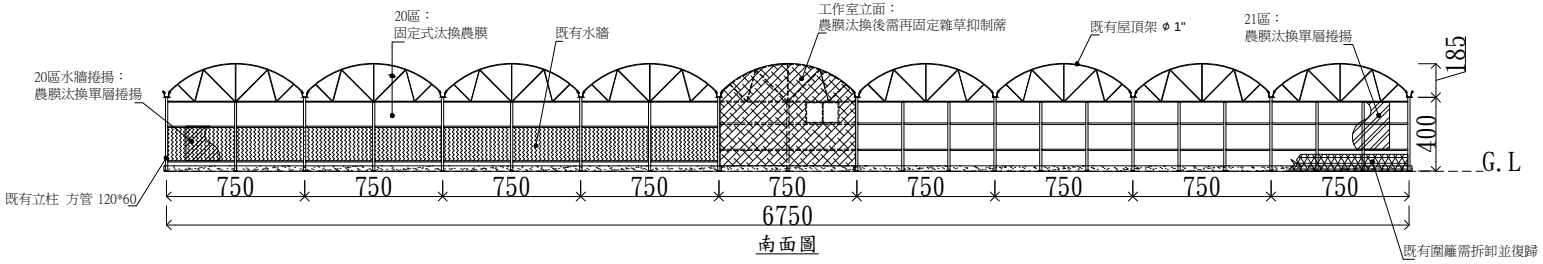

南面圖

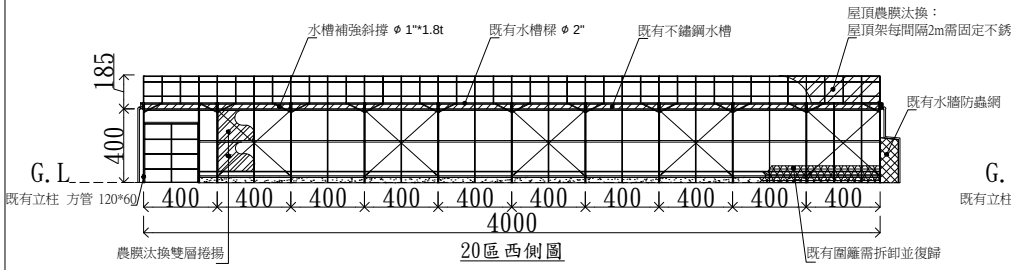

20區西側圖

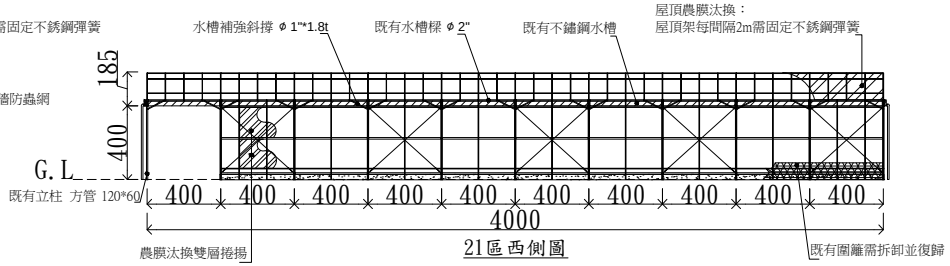

21區西側圖

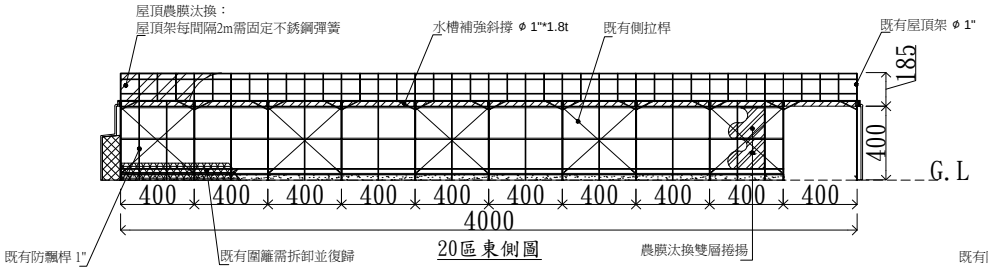

20區東側圖

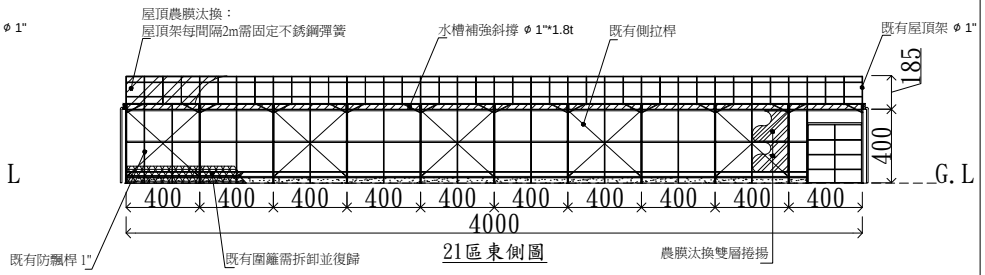

21區東側圖

繪圖 DRAWN	日期 DATE	比例尺 SCALES	台南區農業改良場 第20、21區溫室農膜汰換工程	各立、側面圖	圖號 DWG NO.	
設計 DESIGNED	日期 DATE	單位 UNIT cm			張數 PAGE 第 3 頁 共 4 頁	
核准 APPROVED	日期 DATE					